


## ANALISI DELLA CONDIZIONE LIMITE PER L'EMERGENZA (CLE)

TAV. E  
scala 1:2000

**Regione Emilia – Romagna**  
Comune di Borgo Tossignano

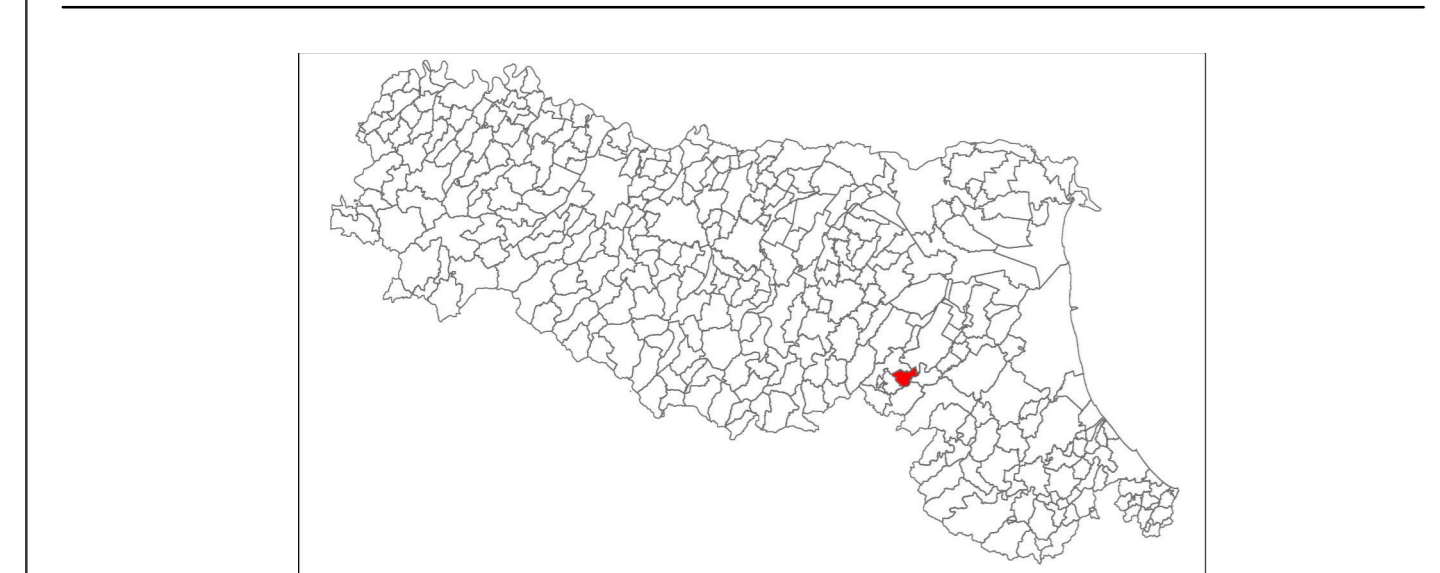

|                           |                                                        |                      |
|---------------------------|--------------------------------------------------------|----------------------|
| Regione<br>Emilia Romagna | Soggetto realizzatore<br>Dott. Geol. Giorgio Gasparini | Data<br>Ottobre 2017 |
|---------------------------|--------------------------------------------------------|----------------------|

### Legenda

- Codice Provincia : 037  
 Codice Comune : 007
- ▭ Confine comunale
- Sistema di gestione dell'emergenza**
- 200 Edificio strategico
  - 819 Area di emergenza (AMMASSAMENTO)
  - 820 Area di emergenza (RICOVERO)
  - 142 Area di emergenza (AMMASSAMENTO-RICOVERO)
  - Area di emergenza (ATTESA)
  - infrastruttura di connessione
  - Unità strutturale interferente isolata
  - Unità strutturale interferente appartenente ad un As
  - Unità strutturale non interferente appartenente ad un As
  - 080 Aggregato strutturale



### Quadro di unione

