



## ANALISI DELLA CONDIZIONE LIMITE PER L'EMERGENZA (CLE)

TAV4-Ozzano Ovest  
scala 1:1000

Regione Emilia Romagna  
Comune di Ozzano dell'Emilia (BO)-046

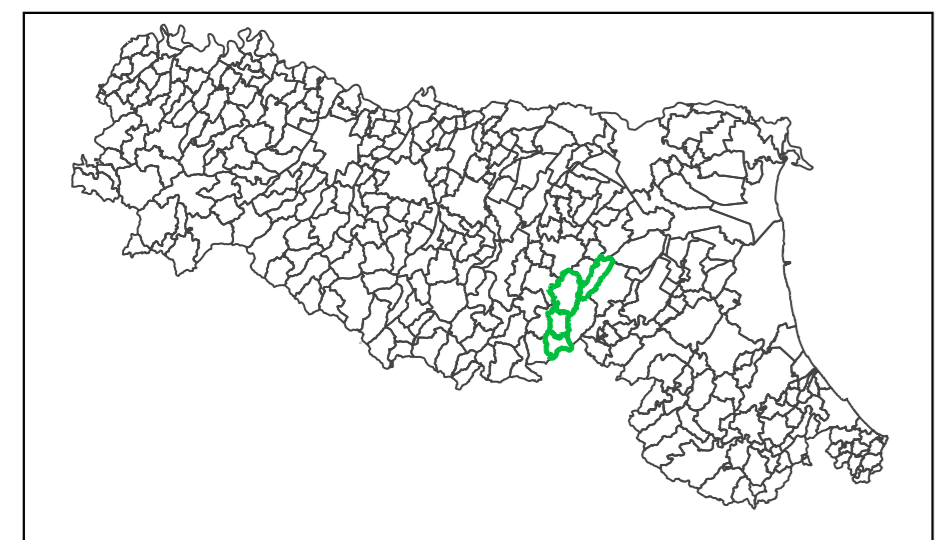

Regione: Emilia Romagna	Soggetto realizzatore: Unione Comuni Savena-Idee (BO) RUP: Ing. Salvatore Manfredi Redazione analisi CLE: Arch. Laura Bozi	Data: 03/11/2018
----------------------------	--	---------------------
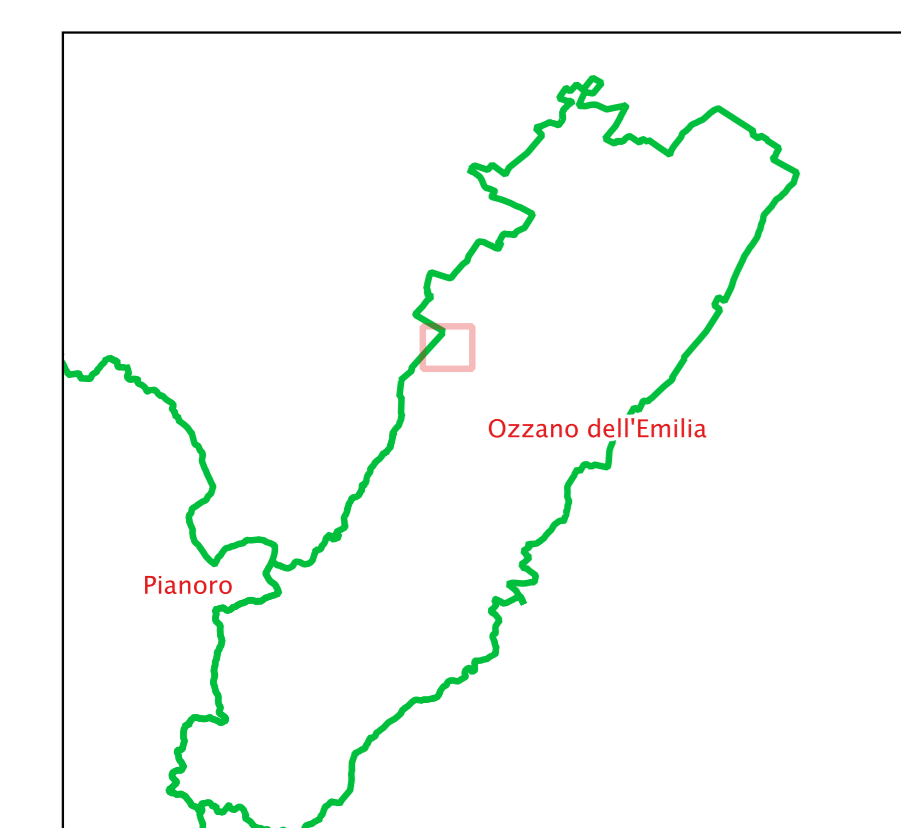
### Legenda

Codice Provincia: 037  
Codice Comune: 046

#### Sistema di gestione dell'emergenza

- limiti amministrativi
- infrastruttura di accessibilità
- infrastruttura di connessione
- Area di emergenza (AMMASSAMENTO)
- Area di emergenza (RICOVERO)
- Area di emergenza (ATTESA)
- Edificio strategico
- unità strutturale non interferente appartenente ad un AS
- unità strutturale interferente appartenente ad un AS
- unità strutturale interferente isolata
- Aggregato strutturale

