Ditta Esecutrice:
R.G.I. via Battisti 22 MODENA
per conto di:
GEOLOG via D'Azeglio 74 BOLOGNA

PROVA PENETROMETRICA STATICA N. 8

Committente: Comune di Correggio Cantiere: Ampliamento Ospedale
Localita': Correggio (RE) Data: 17.12.86 201020 C85B

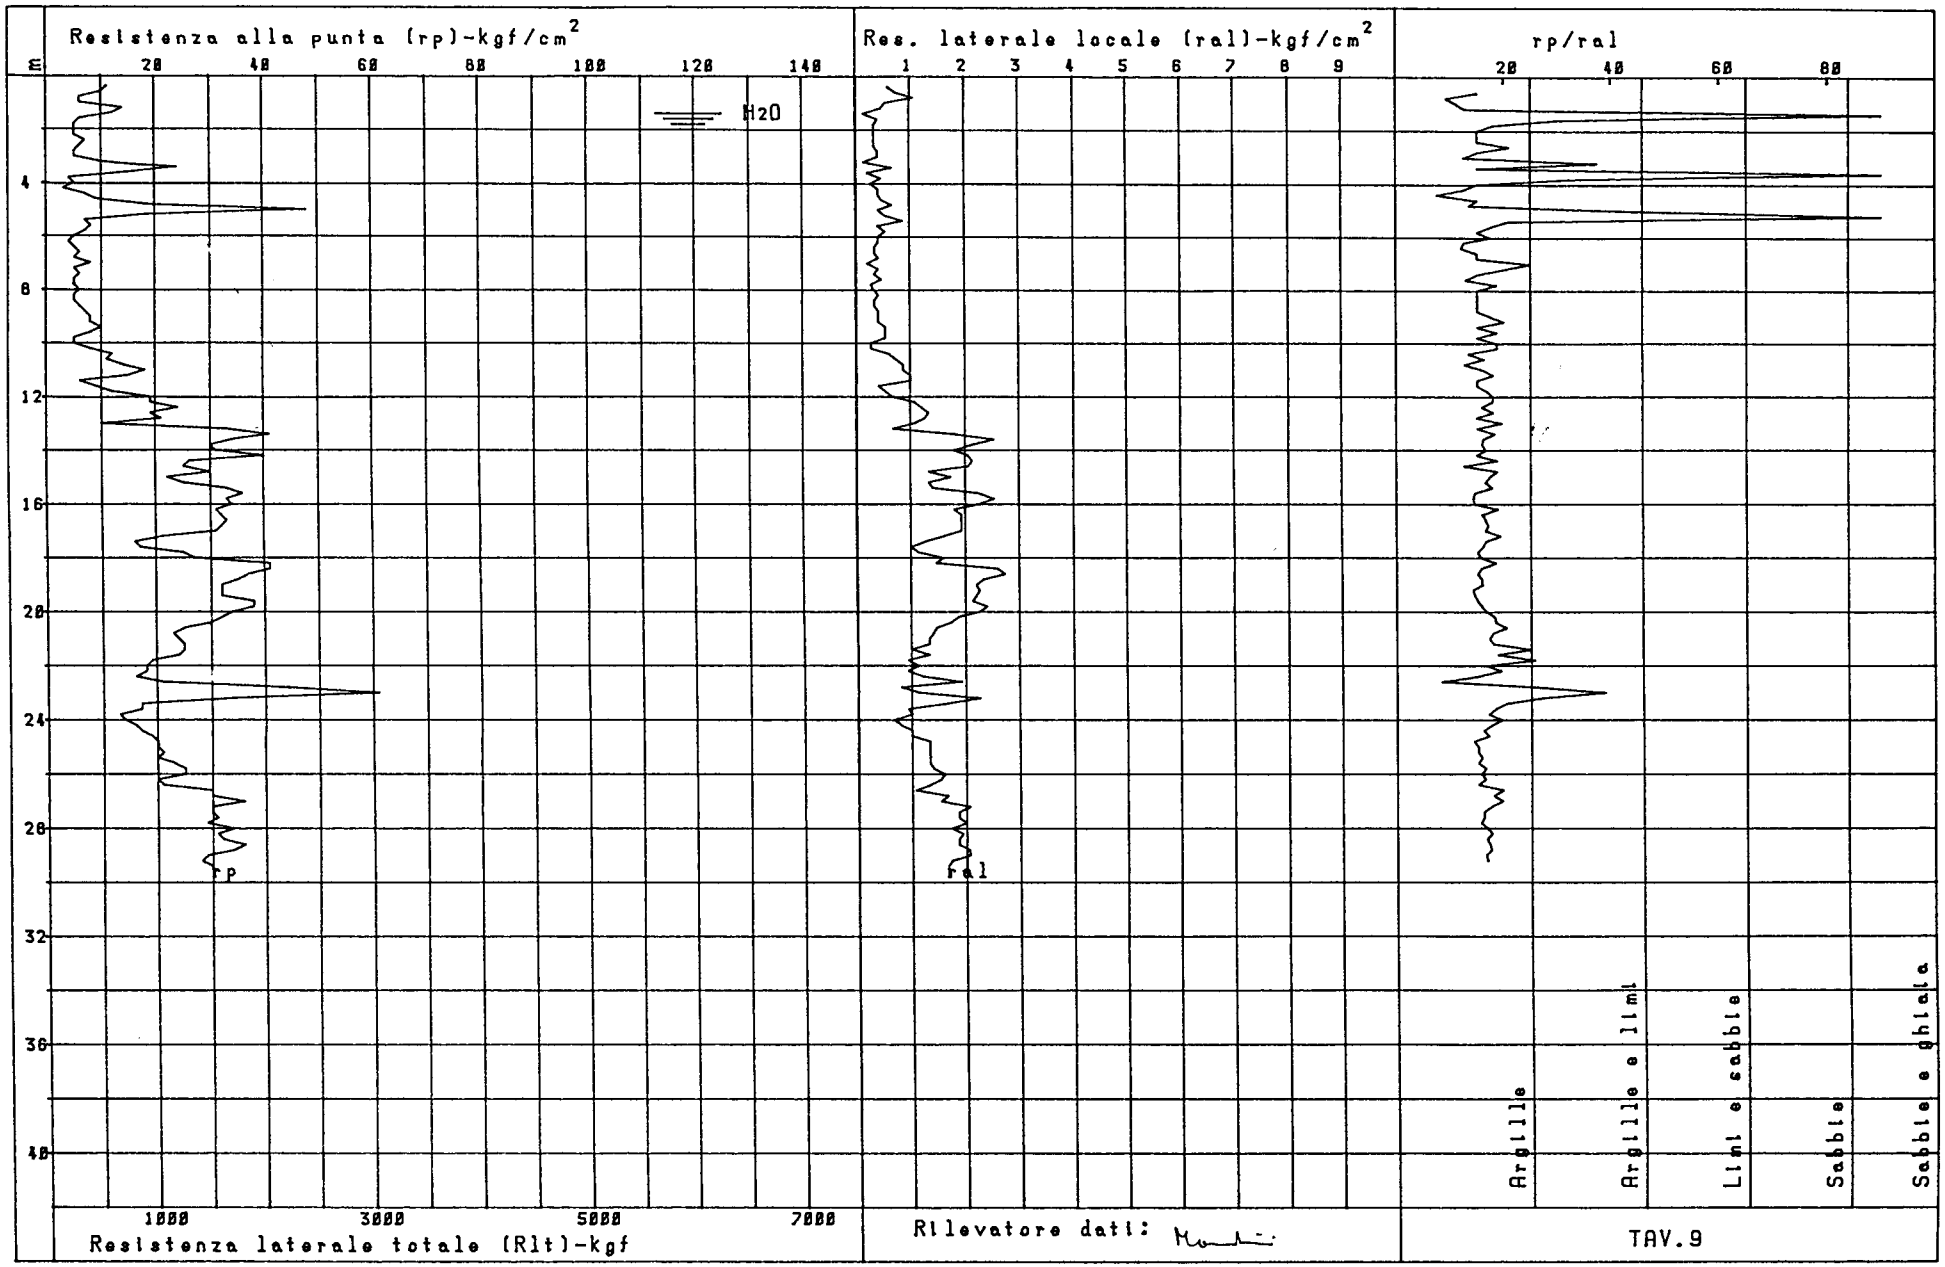

TAV.9

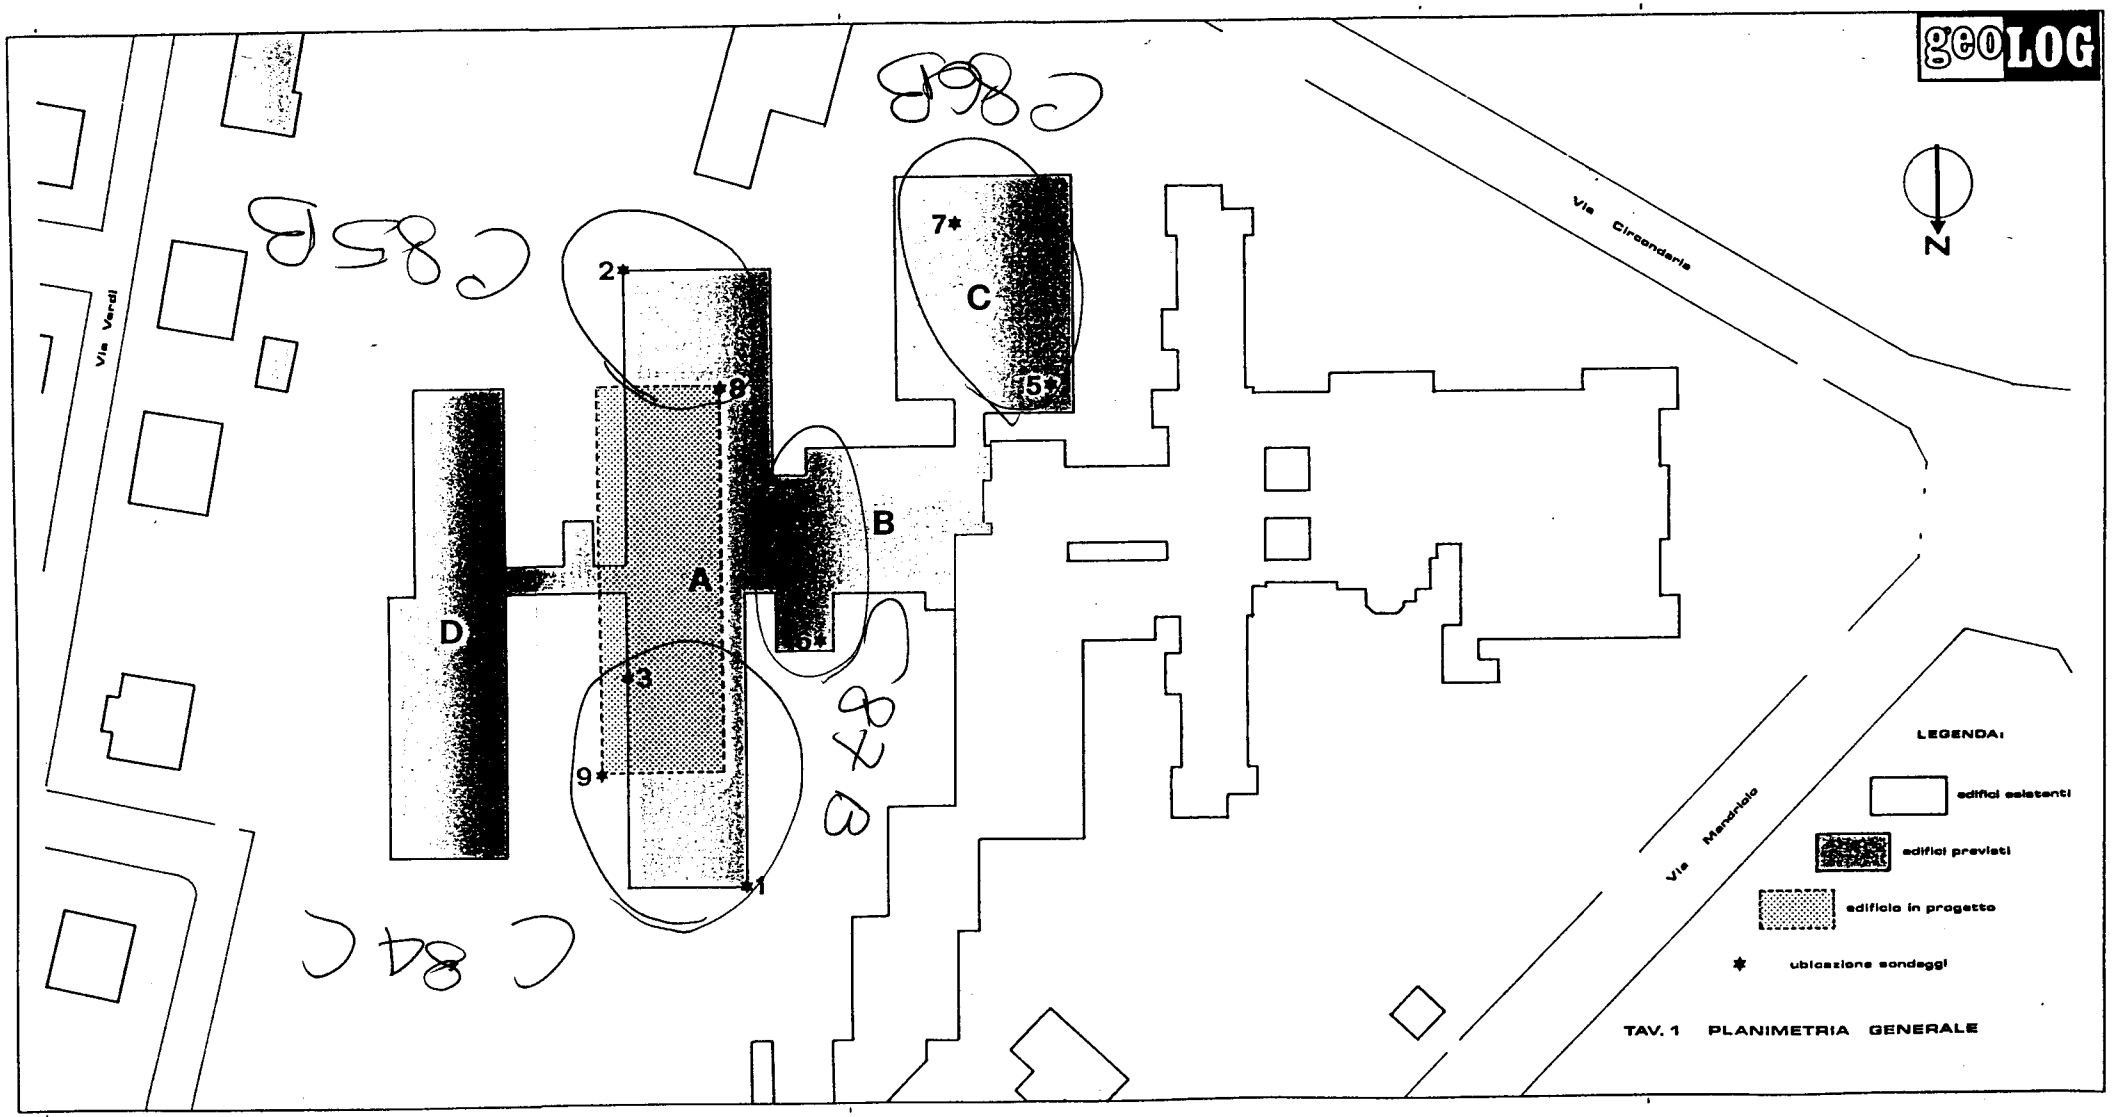
geoLOG
Via Verdi
Via Circonvallazione
Via Mendrisio
N
A
B
C
D
1
2
3
5
6
7
8
9
LEGENDA:
edifici esistenti
edifici previsti
edificio in progetto
ubicazione sondaggi
TAV. 1 PLANIMETRIA GENERALE