221 DP 622

22 H

[illegible]

C N. 3003

ato a Ufficio Registro Tasse Concessioni Governative

[illegible]

ito da Via della Liberazione n. 15

ente in 40123 -- BOLOGNA

Partita IVA 02421000070

addl.

7.5 20-SET-89 R1

Bollo lineare dell'Ufficio accettante

LOGNA SUCC.17 11/164

14 £.*****41000

L'UFFICIALE POSTALE

0430 £.****900

Bollo a data

N.

del bollettario ch 9

data progress.

→ Scheda da ritornare al Genio Civile

COMPRENSORIO

COMUNE-Istat

MINGANTI S.p.A.

in Via della Liberazione, 15

in Comune di Bologna

alità Bolognina Mapp.N° /Fg.

azione:

*avanpozzo (si o no) SI

*diametro interno tubi mm. 300

*profondità mt. 64,50

EQUIPAGGIAMENTO

*tipo della pompa APN14B7 + N475

*potenza Cv 7,5 / kW

*prevalenza mt. 86 - 70

*portata lt/sec. 2,66

-Livello statico mt. 35

-Portata pozzo:lt/sec. 7,5

-Superficie irrigata:

ha. are ca.

-Consumo giornaliero (24 ore):

metri cubi 63 Mq

STRATIGRAFIA DEL TERRENO	Falde captate
Indicare la natura dei terreni e le FALDE ACQUIFERE attraversati	
-da mt. a mt.	
-da mt. a mt.	
-da mt. a mt.	
-da mt. a mt.	
-da mt. a mt.	
-da mt. a mt.	
-da mt. a mt.	
-da mt. a mt.	

Localizzazione del pozzo

Long.				Lat.				Ha.			
Quota piano campagna:m.s.l.m.											

La Ditta sottoscritta afferma,sotto la propria responsabilità,che la presente dichiarazione è completa e veritiera.

Data 15 settembre 1989

Firma MINGANTI S.p.A.

IL DIRETTORE GENERALE

GUALTIERO ZANOTTI

ANNOTAZIONI: si accludono gli allegati N. 1 e N. 2

REGIONE EMILIA ROMAGNA
Servizio Provinc. Difesa del Suolo
Risorse idriche e Risorse forestali
BOLOGNA
22 SET 1989

N.B. : Qualora la Ditta sia in possesso di referti di analisi dell'acqua del pozzo, rilasciati da Laboratori o Gabinetti,è invitata ad allegarne copia.

S. p. A. SUCCESSORI ING. A. BONARIVA

BOLOGNA

POZZO N. 2 ESEGUITO PER CONTO DEL Spett.

Giuseppe MINGANTI & C. S.p.A.

SEZIONE STRATIGRAFICA

LOCALITÀ BOLOGNA

terreno di riporto	2.00
argilla marrone giallo	2.50
argilla azzurra sabbiosa	3.00
sabbia azzurra argillosa	6.00
argilla azzurra	7.80
argilla gialla	9.50
argilla azzurra	12.40
argilla cenere	14.70
argilla marrigaia	16.00
ghiaia e sabbia (policroma)	20.90
argilla gialla venata azzurra	22.50
argilla cenere	24.40
argilla gialla	34.50
argilla azzurra	66.60
ghiaia gialla	69.90
ghiaia gialla	69.50
argilla azzurro scuro	70.80
sabbia gialla	72.40
argilla gialla	70.30
argilla azzurro scuro	74.50
argilla azzurra sabbiosa	77.80
ghiaia azz. con resti di arg. (acquifero)	80.60
argilla cenere leggermente sabbiosa	81.20
sabbia con ghiaietto (acquifero)	85.00
argilla azzurra	98.30
argilla azzurra sabbiosa	98.90
argilla cenere sabbiosa	101.80
argilla sabbiosa con ghiaia	105.20
argilla cenere sabbiosa	106.30
sabbia grigia argillosa	108.10
argilla azzurra plastica	110.50

+1.35

POZZO TIPO

TUBI METALLICI CATRAMATI SALDATI IN COLONNA Φ mm 219 SPESS. 6

78.60

80.60

82.60

85.10

100.00

FILTRI FESSURATI DA m.

FILTRI IDEM

TUBI MANNESMANN CATRAMATI IN COLONNA Φ mm 219 SPESS. 6

	92.50	
argilla azzurra sabbiosa	98.90	
argilla cenere sabbiosa	101.80	
argilla sabbiosa con ghiaia	105.20	
argilla cenere sabbiosa	112.30	
sabbia grigia argillosa	118.10	
argilla azzurra plastica	119.50	
argilla grigia	138.40	
sabbia grigia (acquifero)	140.70	
argilla grigia		
ghiaia grigia (acquifero)	158.70	
	160.40	
argilla grigio cenere sabbiosa		
argilla plastica cenere	166.00	
	167.80	
argilla grigio cenere sabbiosa		
ghiaia (acquifero)	180.00	
	181.60	
argilla azzurra plastica		
sabbia grigia con conchiglie (acquifero)	215.50	
	218.00	
argilla cenere scura		
	230.00	

100.00

TUBI MANNESMANN CATRAMATI
TI IN COLONNA Φ m/m 219 SPES. 6

138.60
140.80 FILTRI FESSURATI DA "

158.20
160.60 FILTRI FESSURATI DA "

181.20
182.20 FILTRI FESSURATI DA "

216.00
217.50 FILTRI FESSERATI DA m.
218.50 IDEM C.S. DA m.

227.30
230.00

ARCHIVIO V.F.S.A.B.4.

PERFORATORE POZZI GIOVANNI

DATA DICEMBRE 1971

LIVELLO STATICO m. 27 2'

LIVELLO DINAMICO m. 37.30 41

PORTATA Q. 11 — 1'

LITRI AL

OFFICINA MINGANTI - BOLOGNA

VIA DELLA LIBERAZIONE 15

PLANIMETRIA

Scala 1:1000

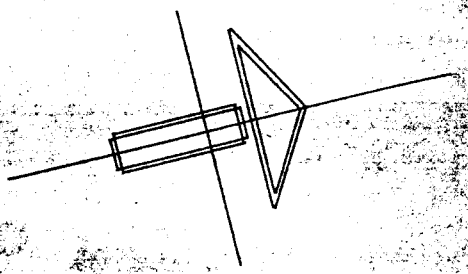

Fo 58 - map 32

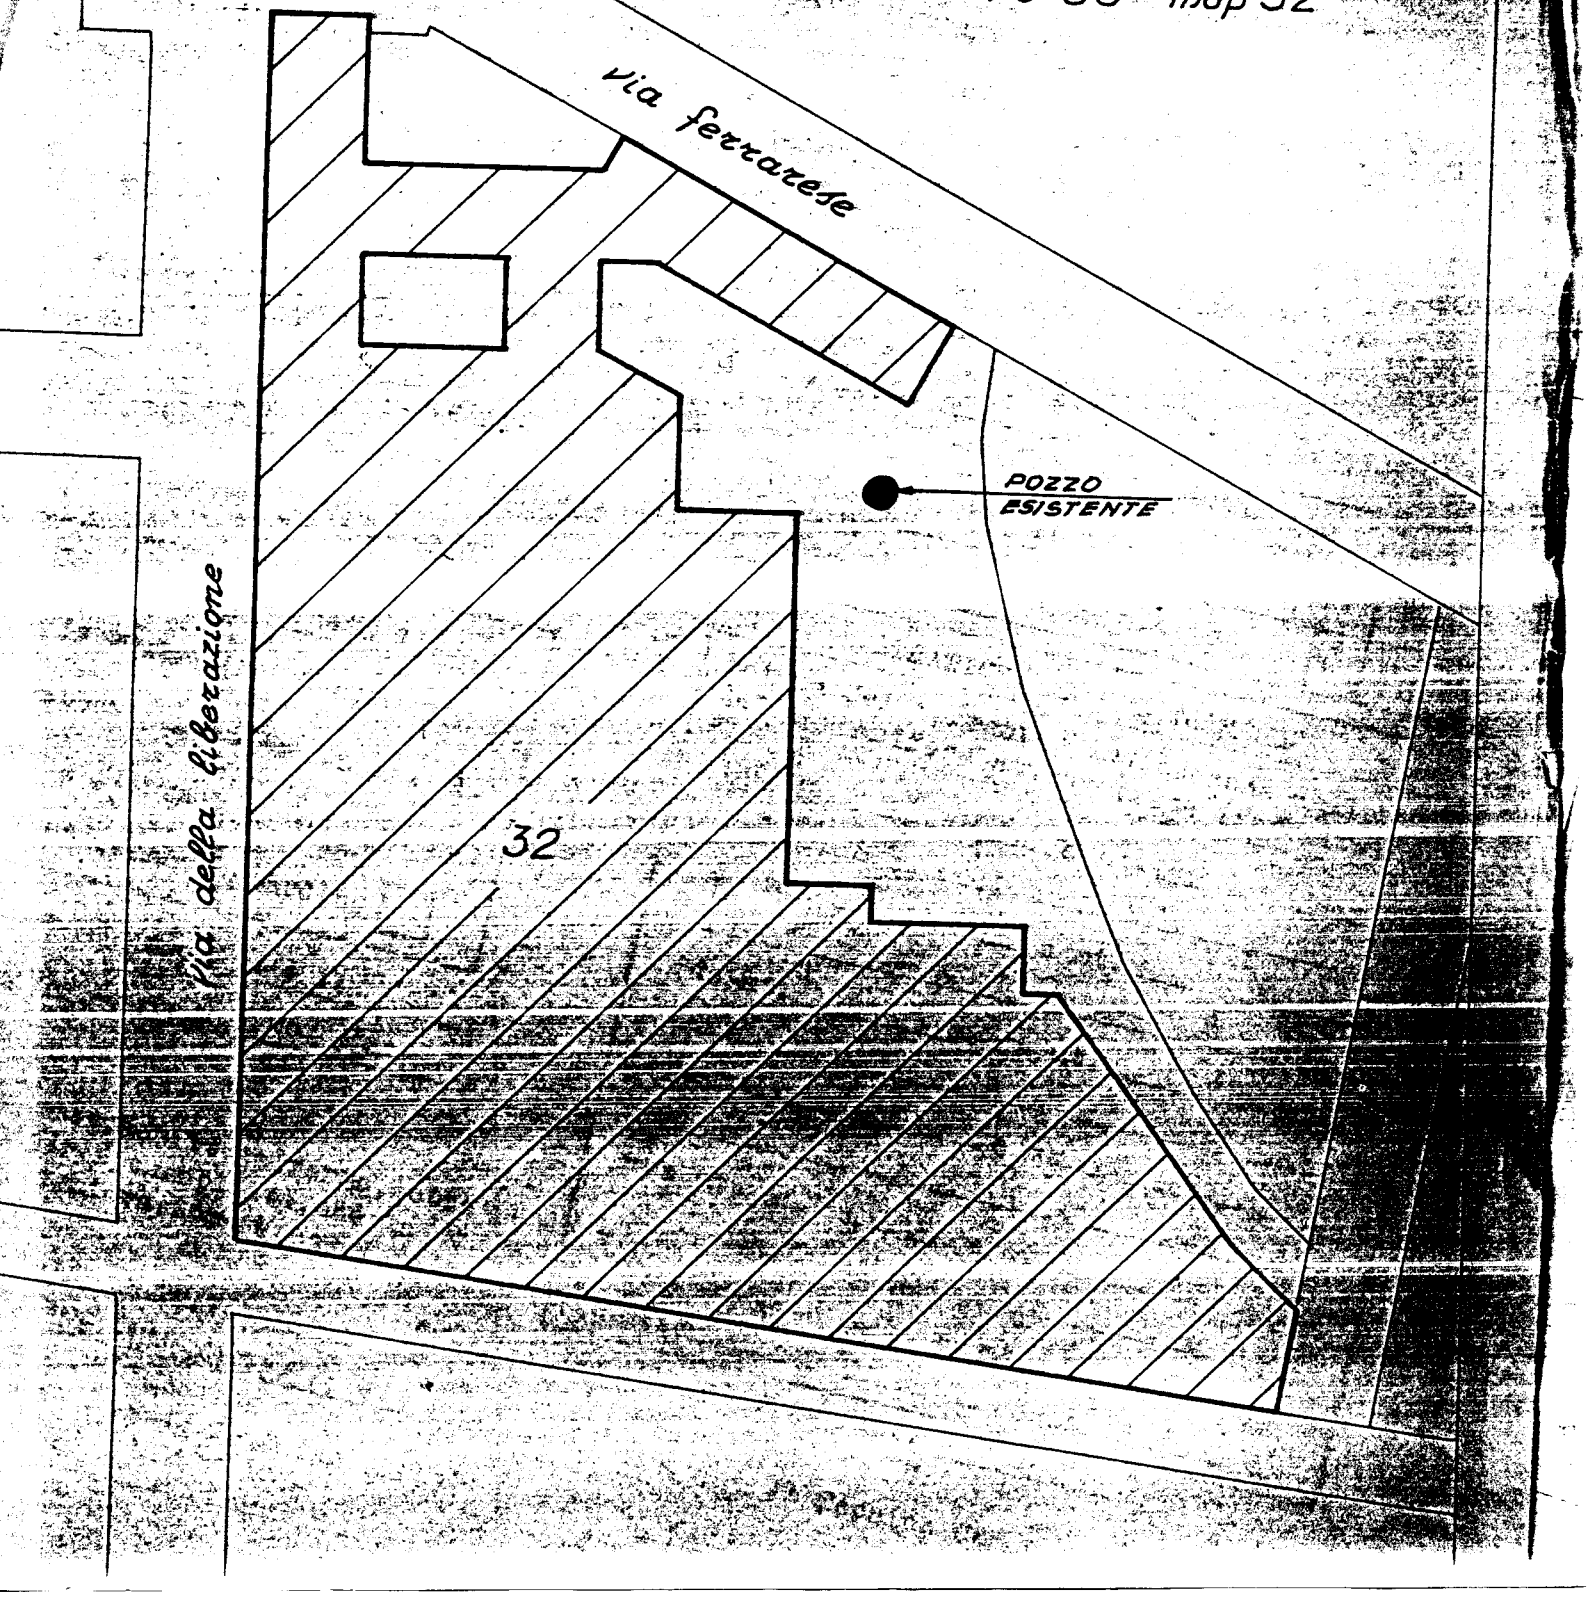

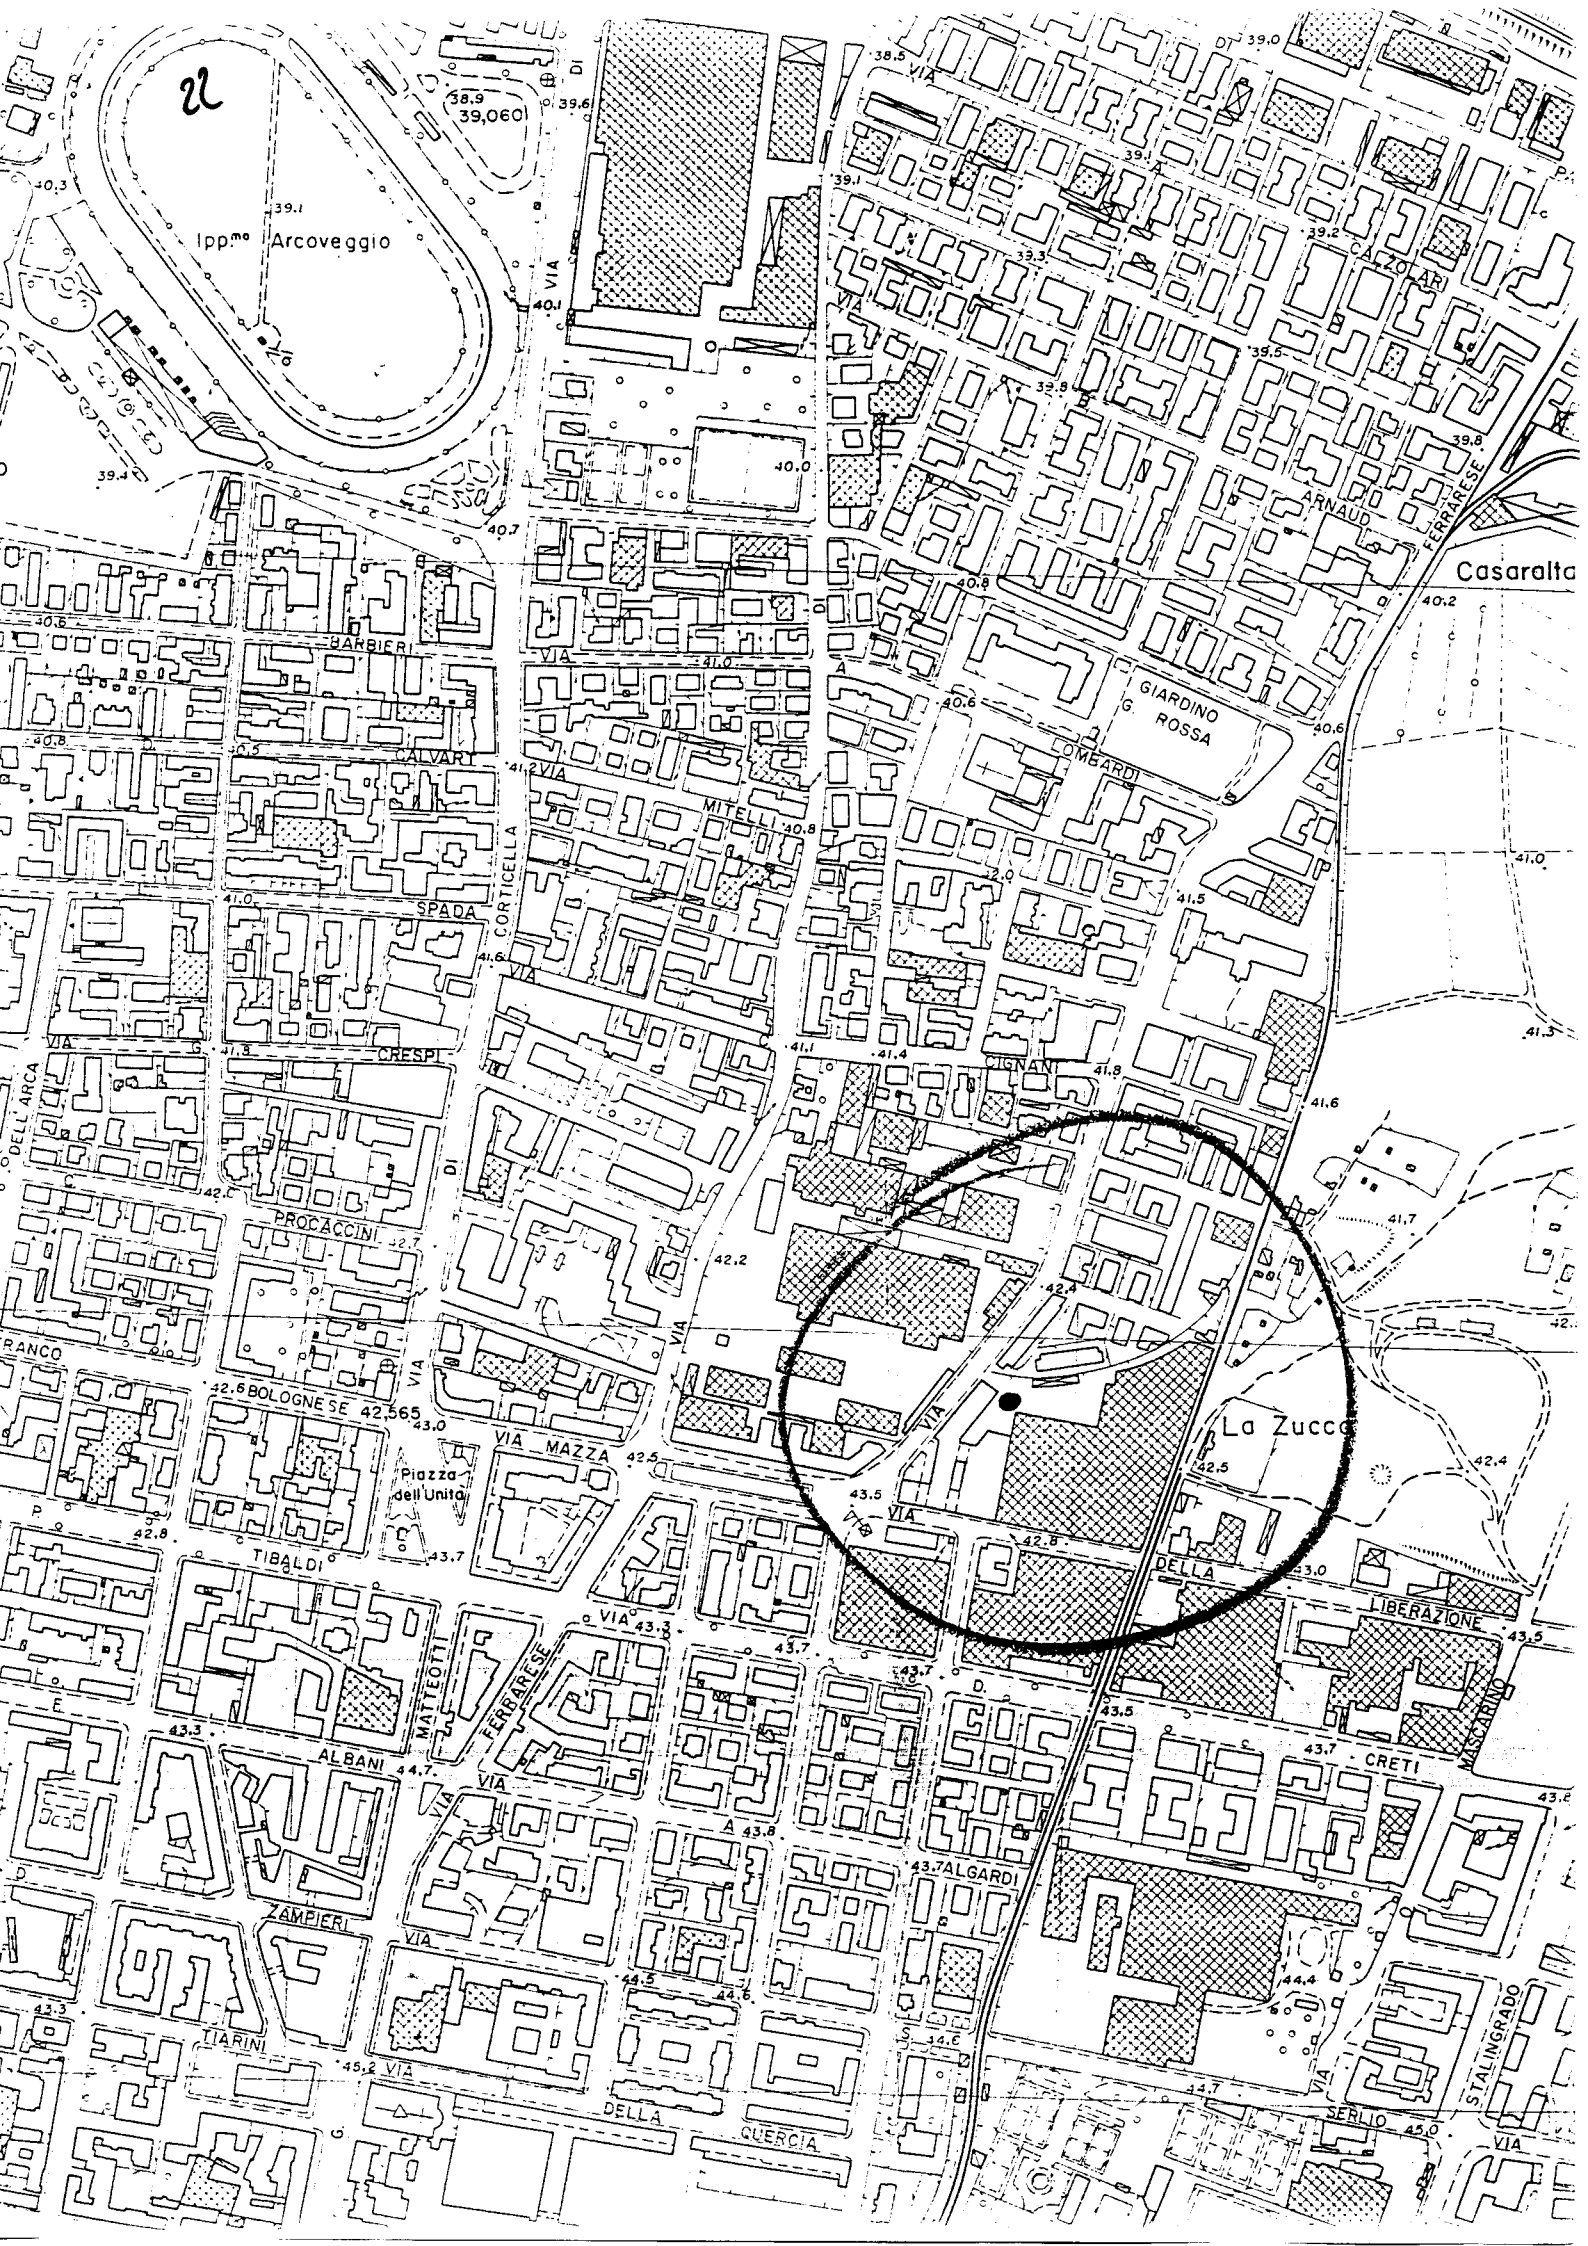

22
Ipp.mo Arcoveggio
39,060
Casaralta
GIARDINO G. ROSSA
BARBIERI
CALVARI
MITELLI
SPADA
CORTICELLA
CRESPI
CIGNANI
PROCACCINI
BOLOGNESE 42,565
VIA MAZZA
Piazza dell'Unità
TIBALDI
MATTEOTTI
FERRARESE
ALBANI
ZAMPIERI
TIARINI
DELLA QUERCIA
ALGARDI
CRETI
MASCARINO
STALINGRADO
SERLIO
La Zucca
DELLA LIBERAZIONE
CALZOLARI
ARNAUD
LOMBARDI