


Via Enrico Fermi, 48  
Nibbiano (PC)


PROVA PENETROMETRICA DINAMICA Nr. 1  
Strumento utilizzato... DPH TG 63-200 PAGANI

Committente: Bertola Central Docks  
Cantiere: Nuovo Ristorante  
Località: Nibbiano (PC)

Data: 20/06/2011

Scala 1:18

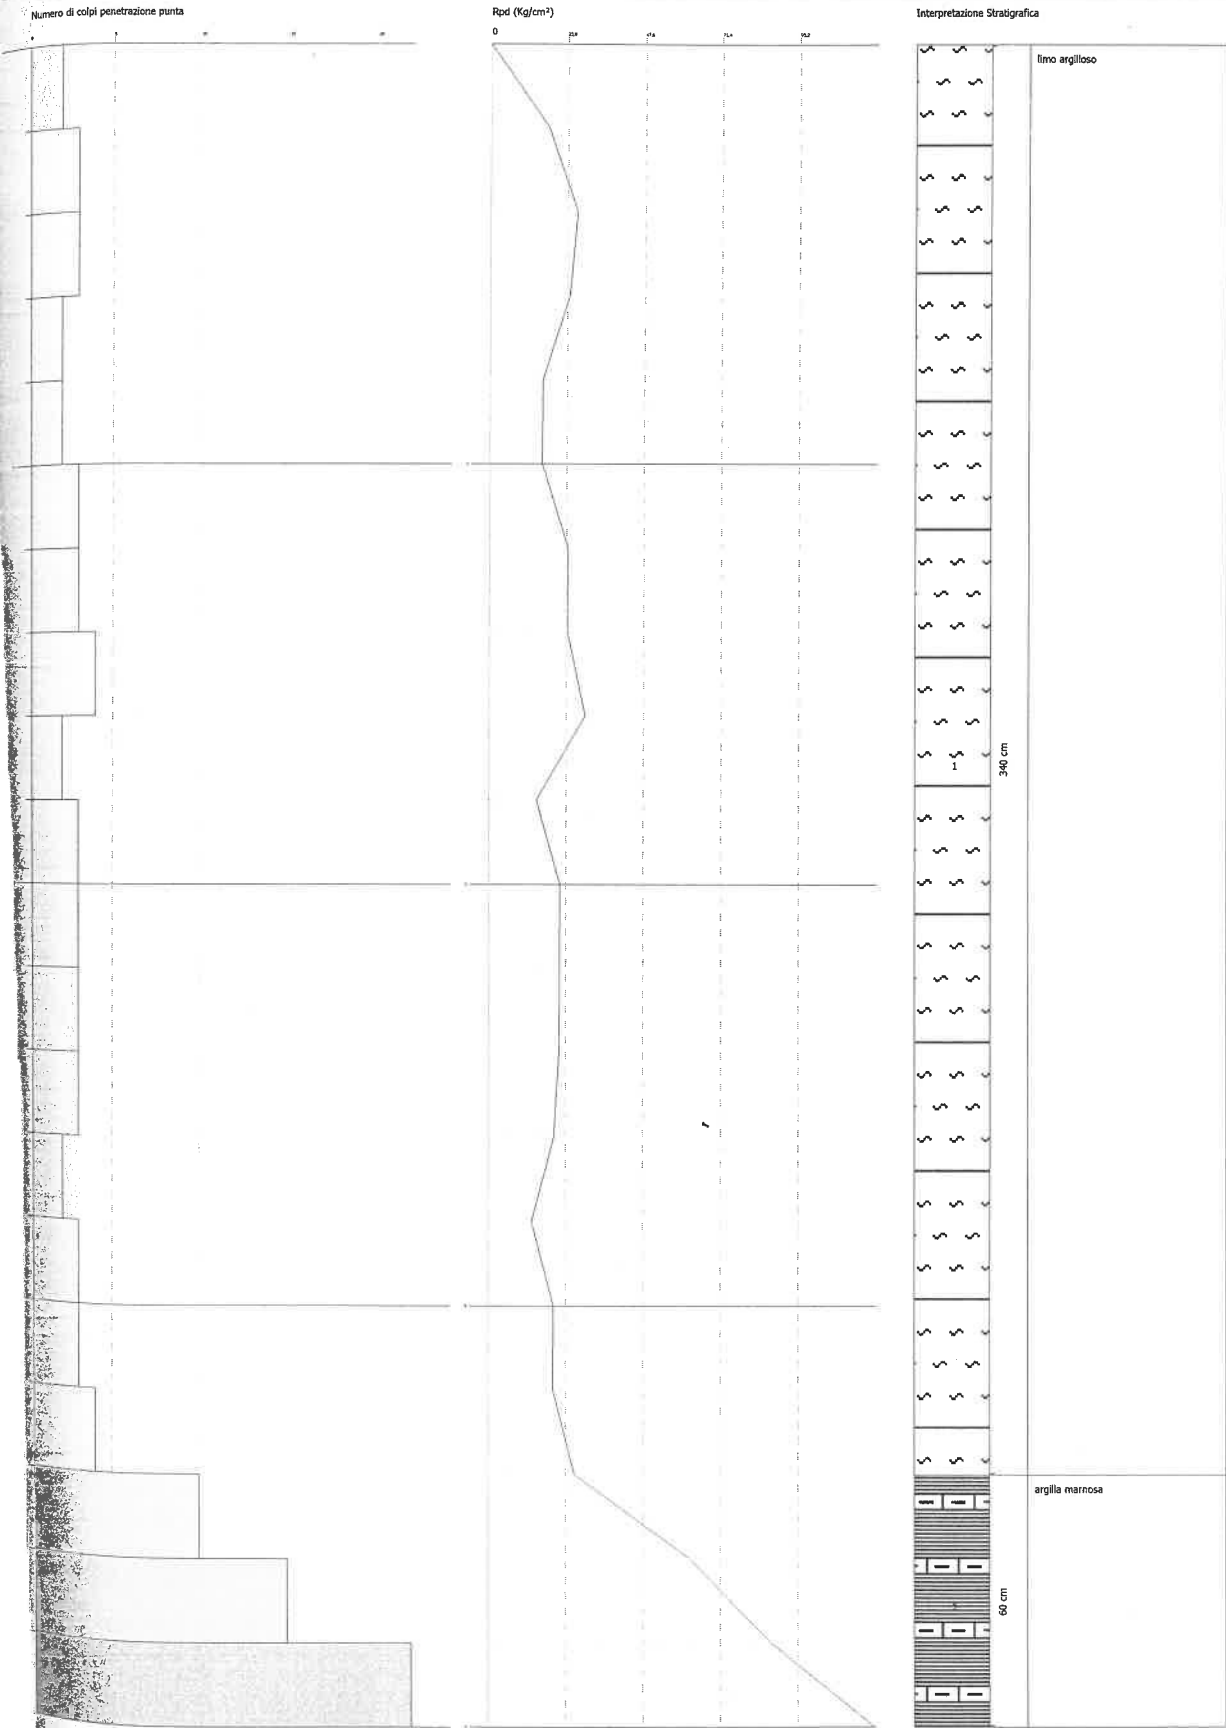

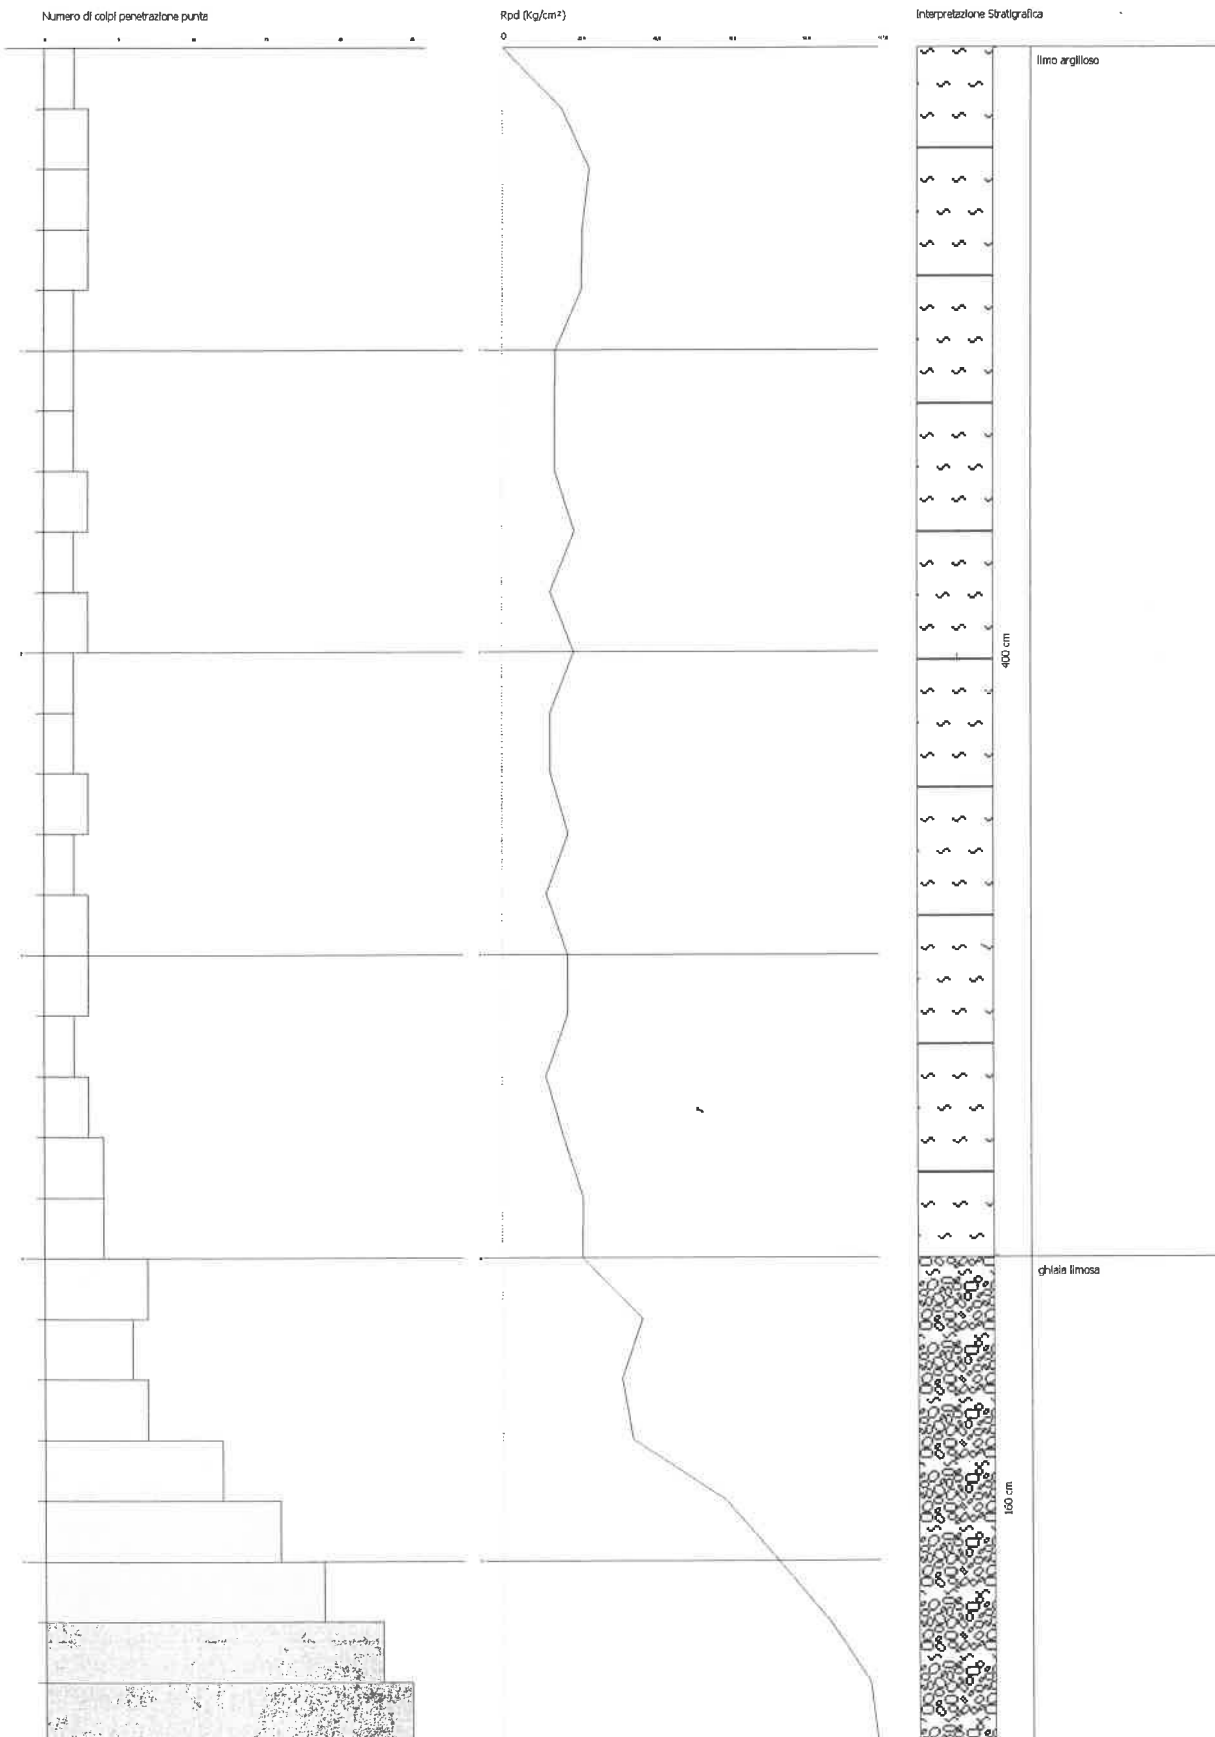

Geotru Software  
 www.geotru.com  
 geotru@geotru.com

**PROVA PENETROMETRICA DINAMICA Scept 1**  
 Strumento utilizzato... SCEPT (Standard Cone Penetration Test)  
 DIAGRAMMA NUMERO COLPI PUNTA-Rpd

Committente :  
 Cantiere :  
 Località :

Data :12/10/2010

Scala 1:50

