

Attuazione dell'articolo 11 dalla legge 24 giugno 2009, n.77


MICROZONAZIONE SISMICA E ANALISI DELLA CONDIZIONE LIMITE PER L'EMERGENZA

Regione Emilia-Romagna
Comune di Modena



<p>Regione</p>	<p>Soggetto realizzatore</p> <p><i>RAGGRUPPAMENTO TEMPORANEO DI PROFESSIONISTI (R.T.P.)</i></p> <p><i>MANDATARIO: Dott. Geol. Giorgio Masotti</i></p> <p><i>MANDANTI: Dott. Geol. Roberto Saloni Dott. Geol. Alberto Fiori</i></p>	<p>Data</p> <p><i>SETTEMBRE 2015</i></p> <p>FASCICOLO 2.4</p> <p>INDAGINI PENETROMETRICHE STATICHE CON PIEZOCONO (CPTU)</p>
----------------	--	---

Committente DR.MASOTTI
 Località SALICETA S.GIULIANO - MO -
 Cantiere STRADA FORMIGINA
 Operatore Dott. Stanzani
 Prova nr. CPTU6 Cert. N. 323/15
 Data 18/5/15 Emesso il 18/05/2015
 Falda ml
 Preforo 0.40 m. p.c.

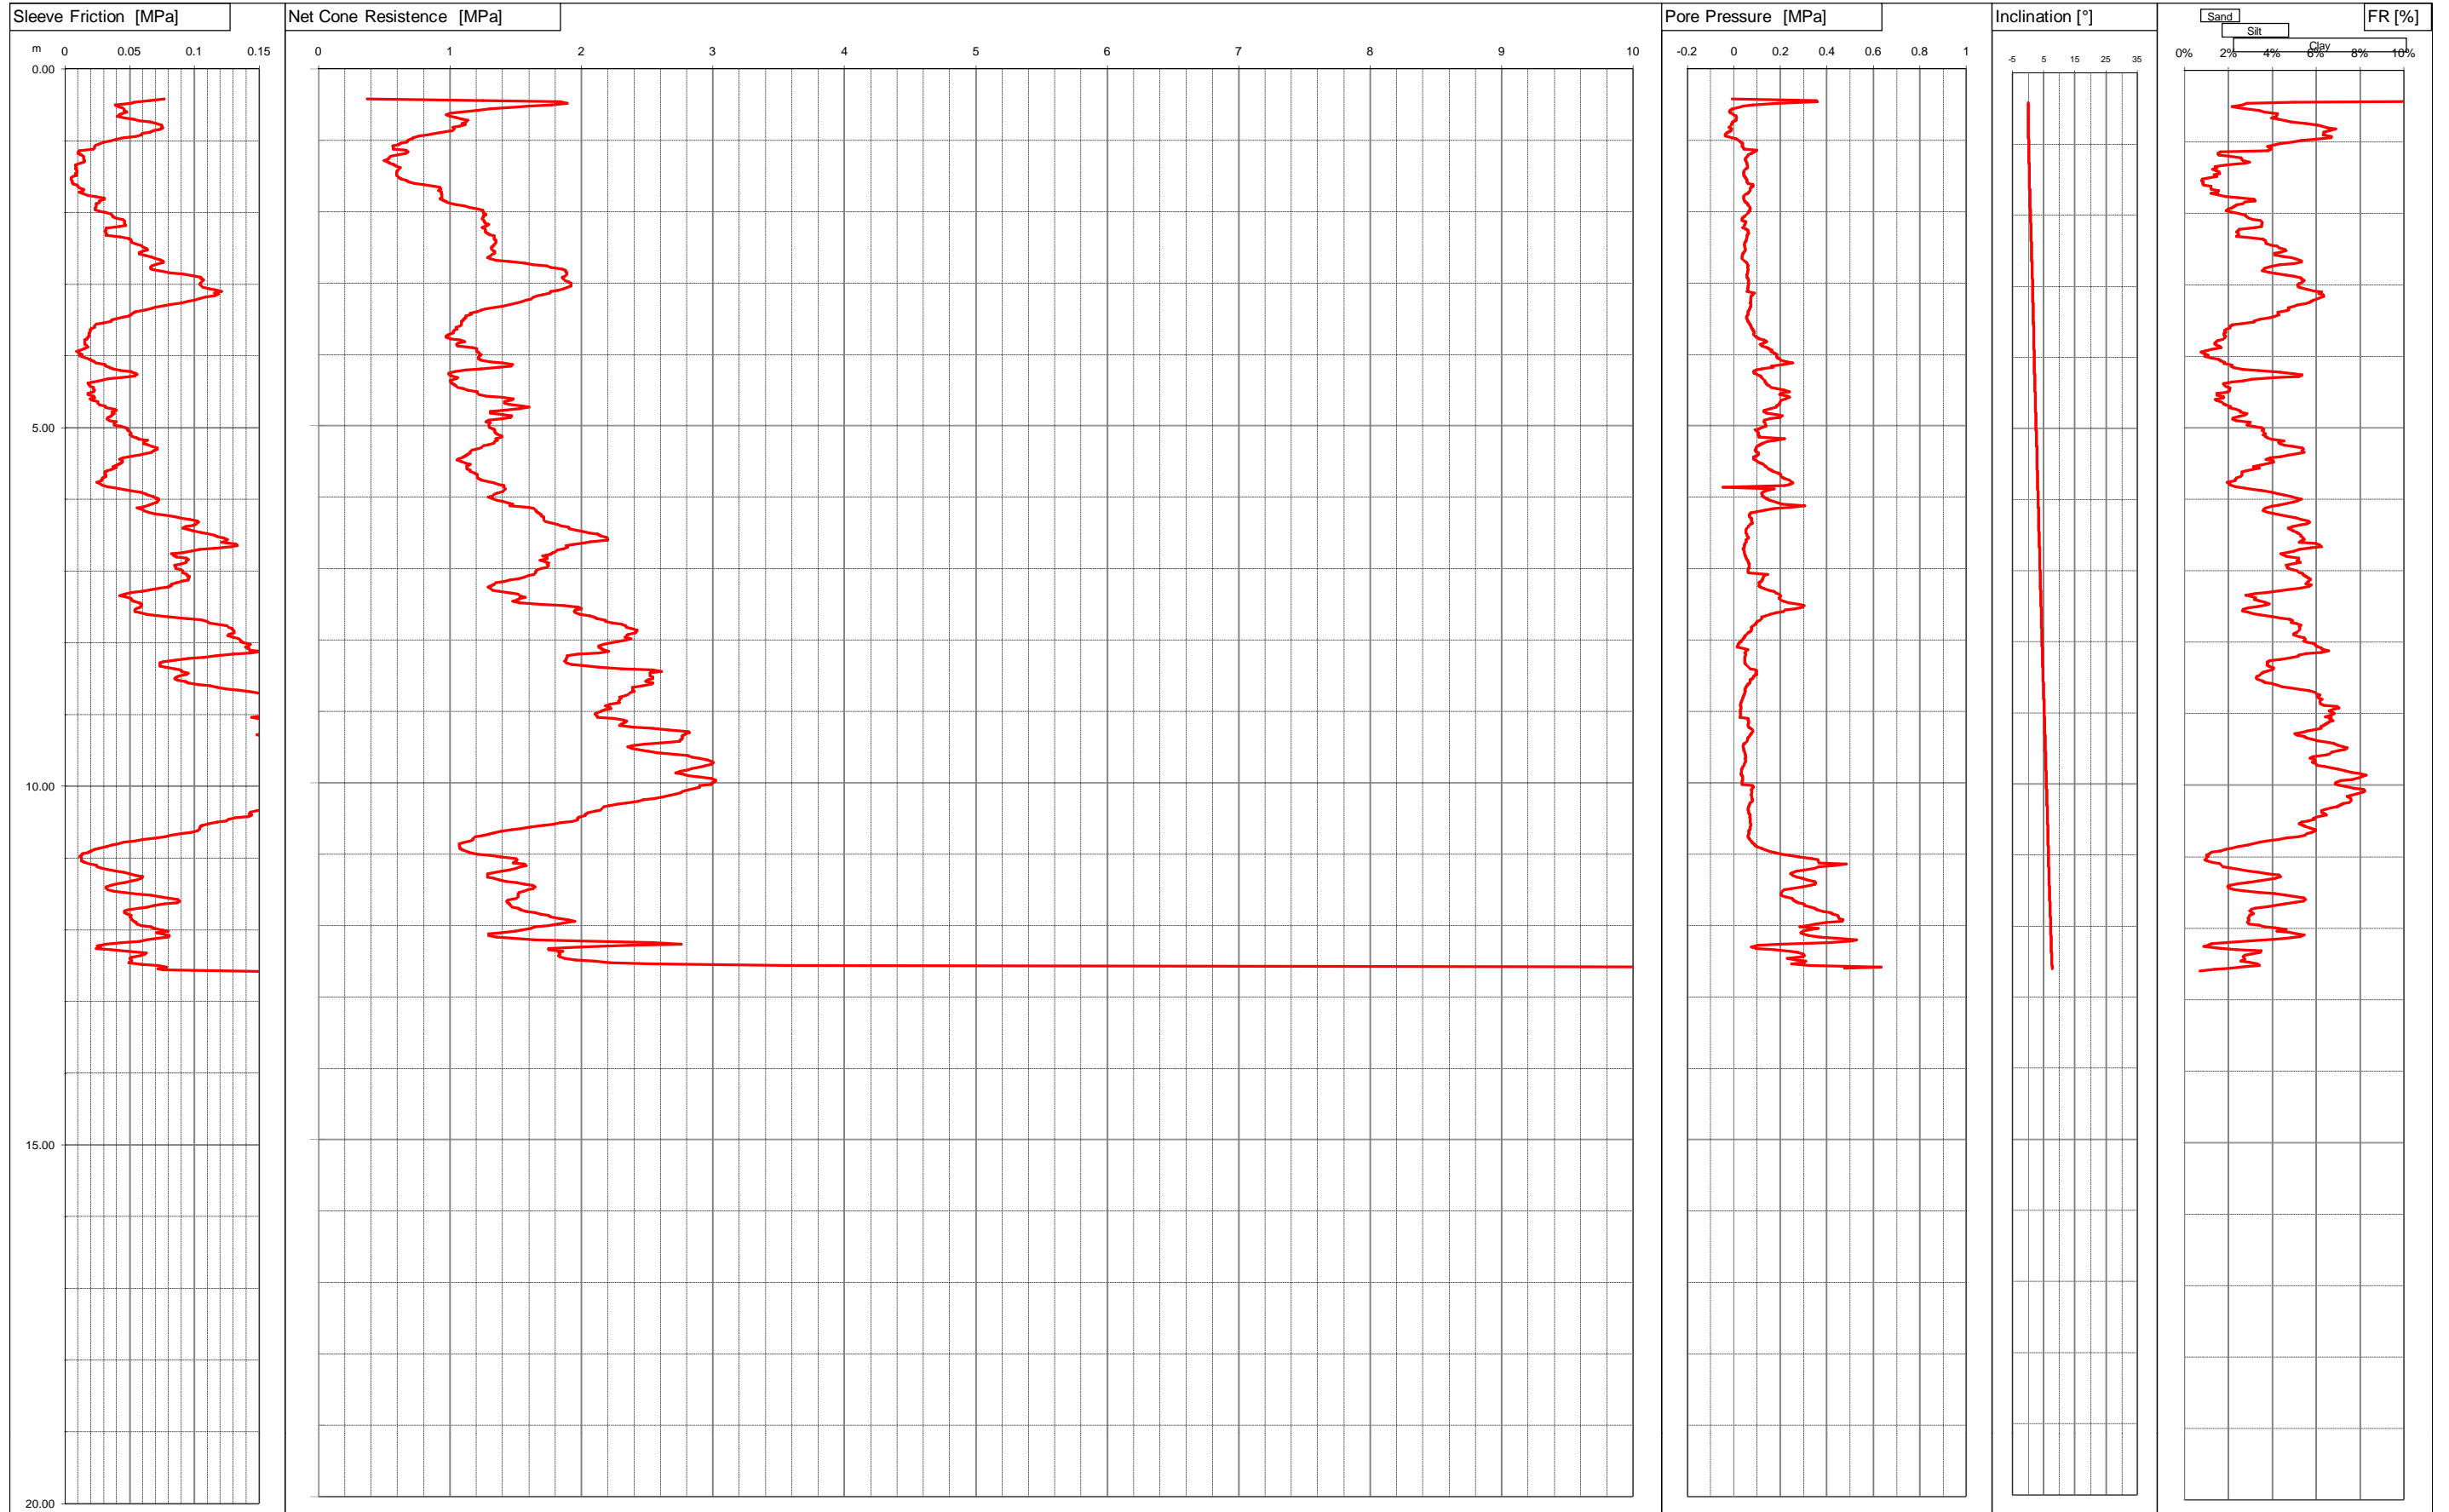


Committente DR.MASOTTI
 Località MODENA
 Cantiere STRADA FONTE DI S.GIMINIANO OVEST
 Operatore dr.stanzani
 Prova nr. CPTU7 bis Cert. N. 324/15
 Data 21/7/15 Emesso il 18/05/2015
 Falda 2.40 ml
 Preforo 0.50 m. p.c.



Via Austria, 24 - 41100 MODENA (MO) - ITALY
 Telefono +39 059 313999
 Telefax +39 059 454827
 Email info@intergeo.it




Committente DR.MASOTTI
 Località MODENA
 Cantiere VIA D'AVIA NORD
 Operatore dr.stanzani
 Prova nr. CPTU8 bis Cert. N. 325/15
 Data 21/7/15 Emesso il 18/05/2015
 Falda ml
 Preforo 0.50 m. p.c.

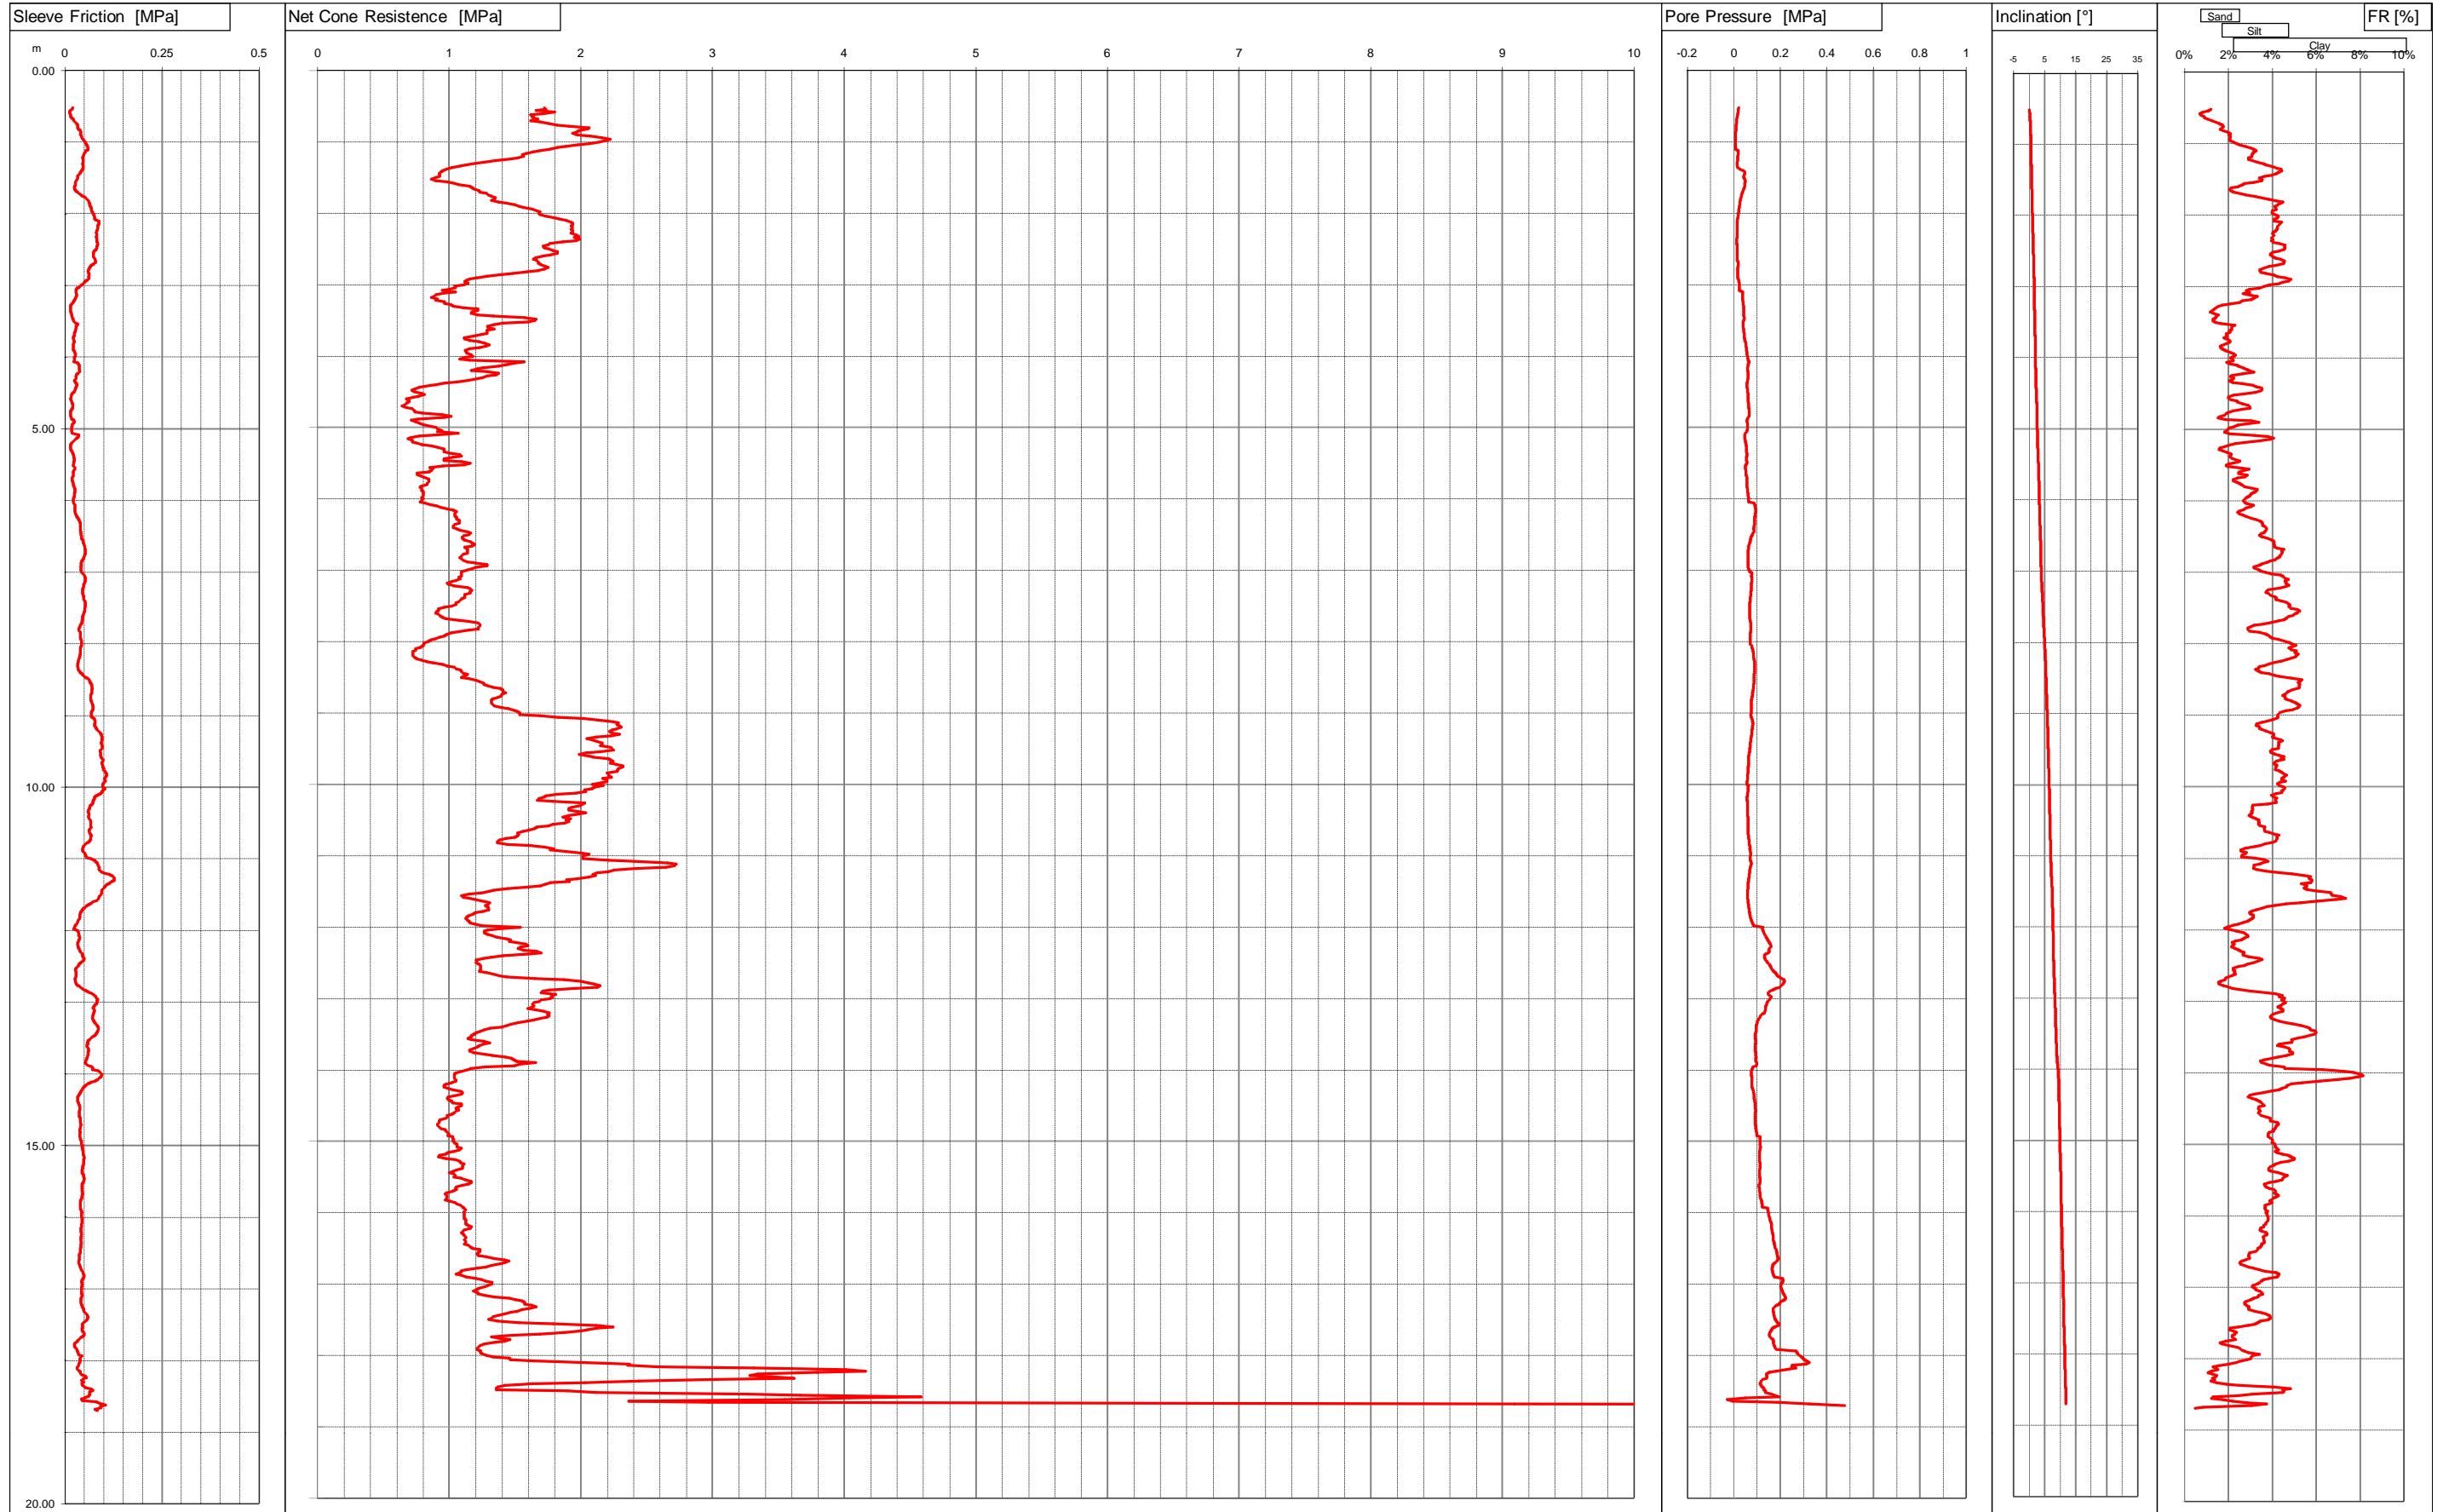

Committente DR.MASOTTI
 Località MODENA
 Cantiere VIA D'AVIA NORD
 Operatore dr.stanzani
 Prova nr. CPTU9 bis Cert. N. 326/15
 Data 21/7/15 Emesso il 18/05/2015
 Falda ml
 Preforo 0.50 m. p.c.




Via Austria, 24 - 41100 MODENA (MO) - ITALY
 Telefono +39 059 313999
 Telefax +39 059 454827
 Email info@intergeosrl.it

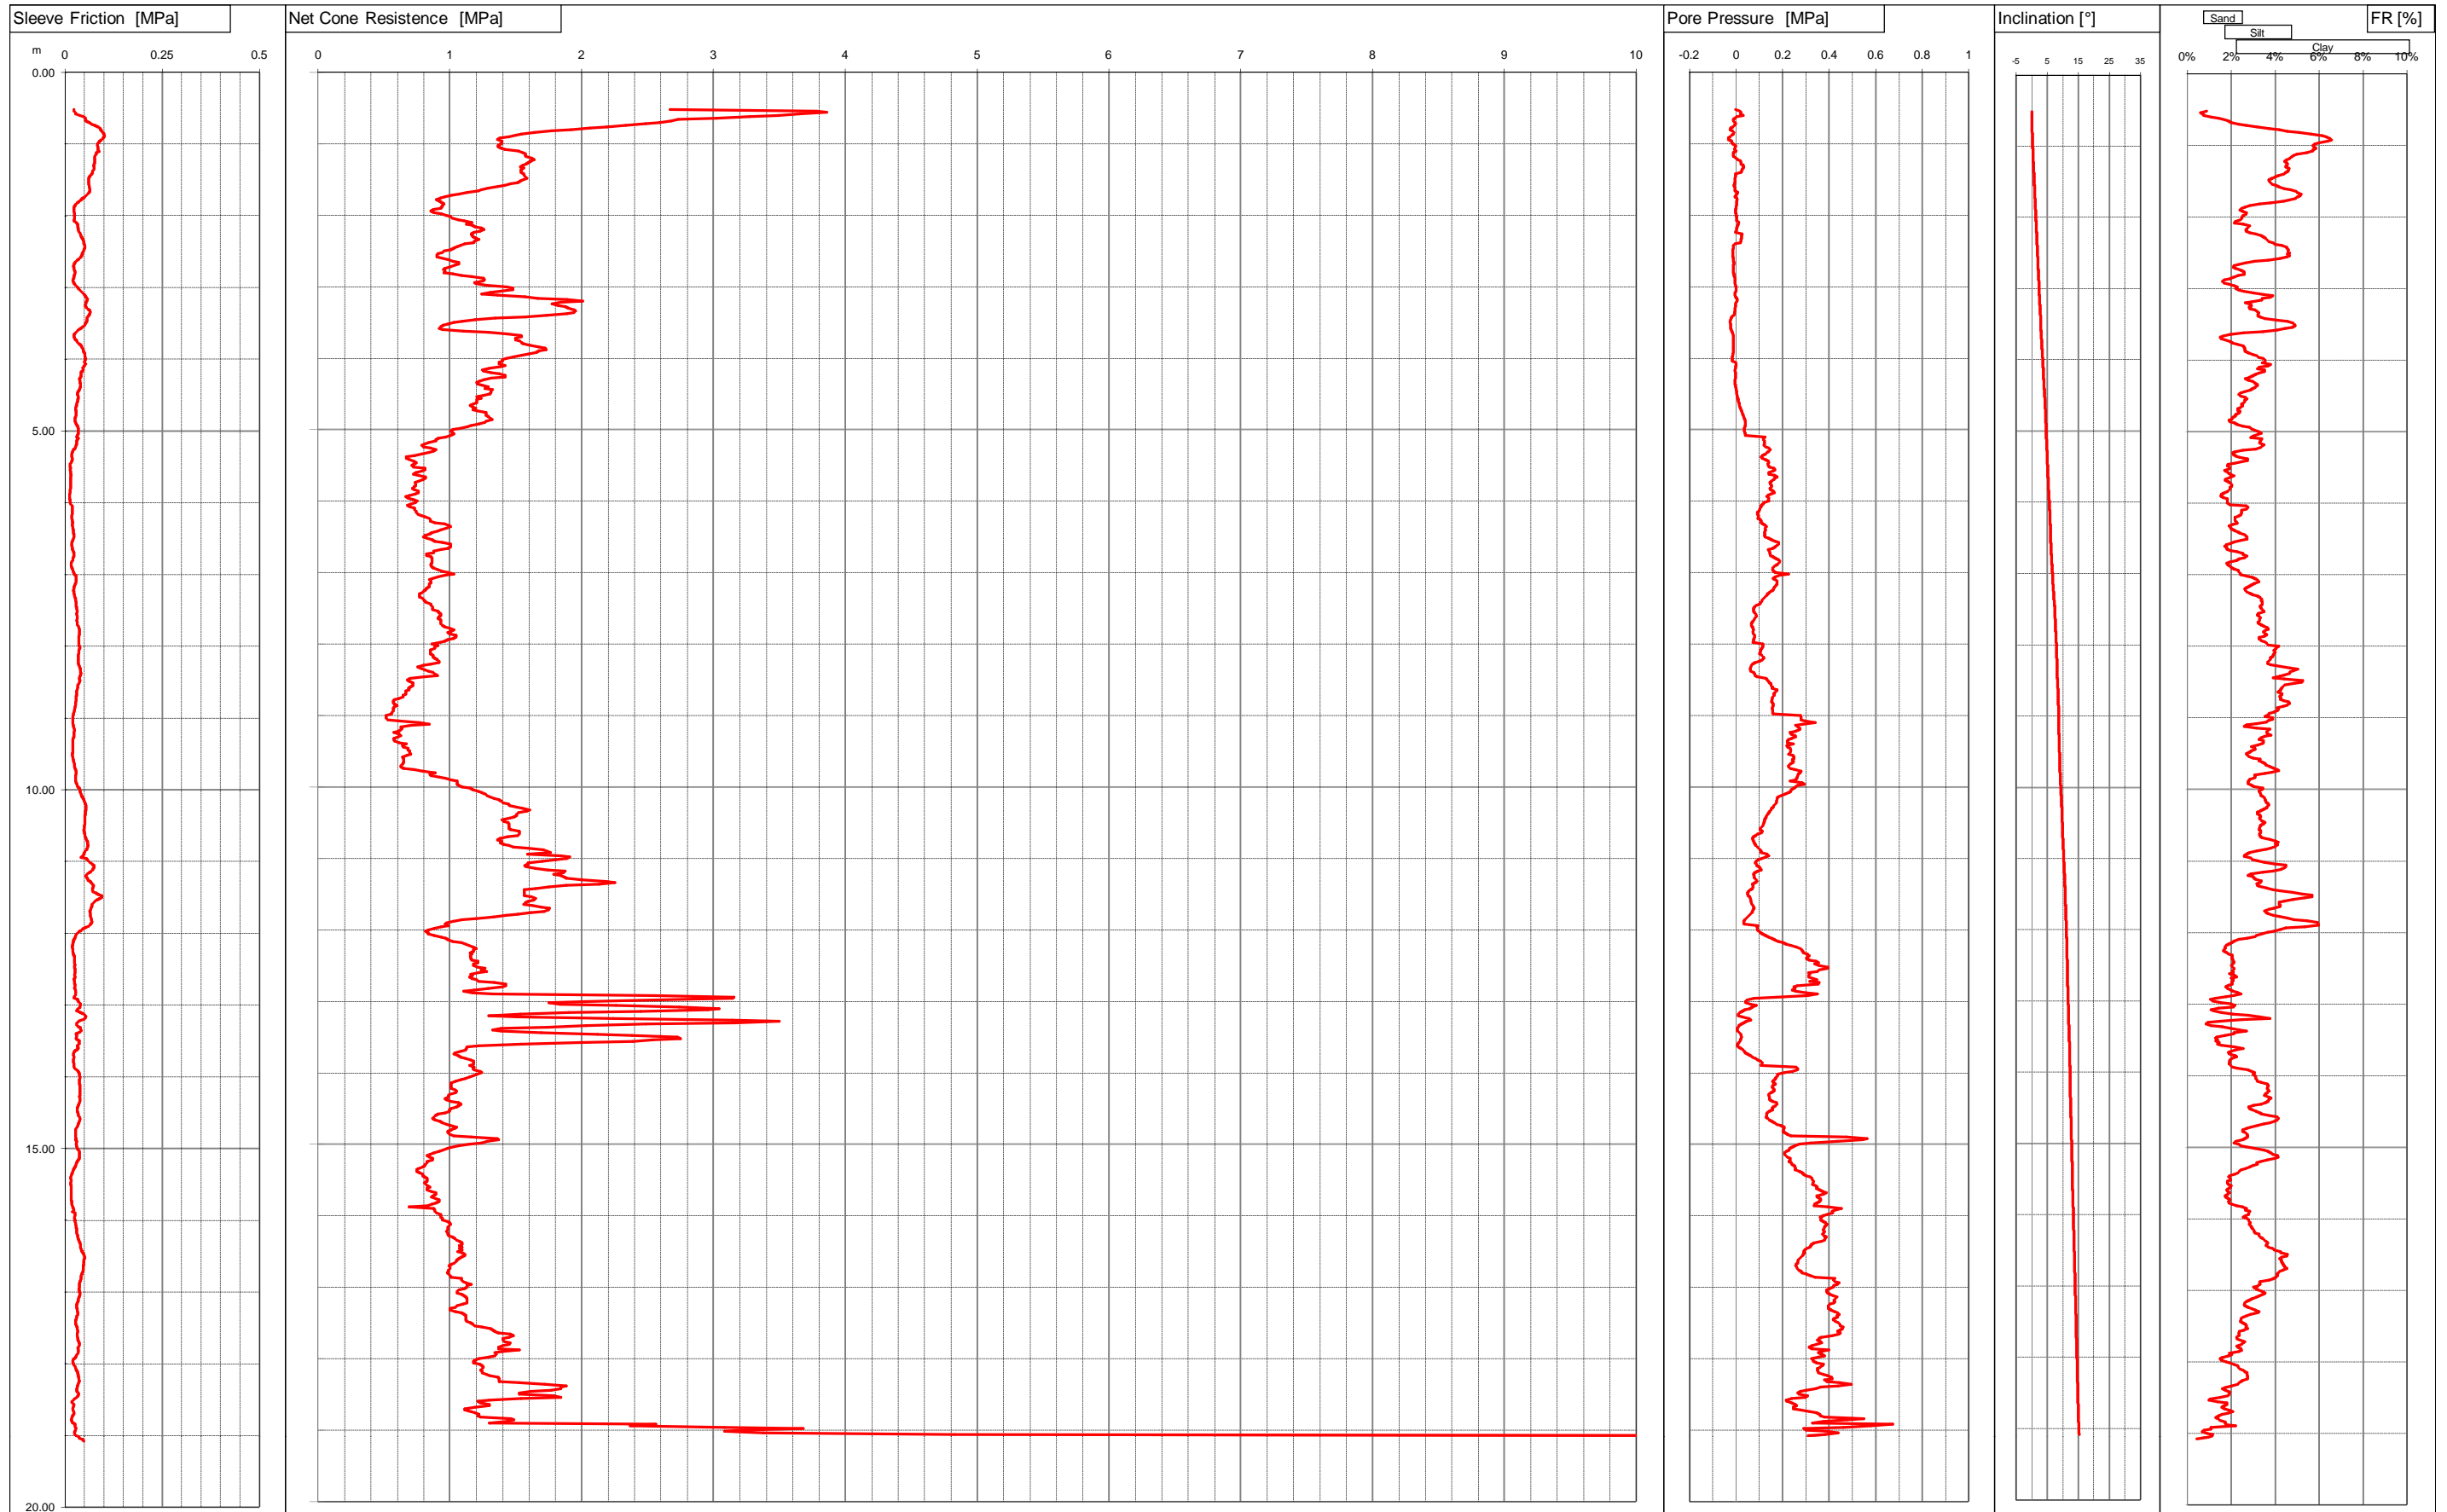

Committente DR.MASOTTI
 Località COGNENTO/BAGGIOVARA
 Cantiere VIA CANALE DI CORLO
 Operatore Dr.Stanzani
 Prova nr. CPTU10 Cert. N. 327/15
 Data 18/5/15 Emesso il 18/05/2015
 Falda ml
 Preforo 0.80 m. p.c.




Via Austria, 24 - 41100 MODENA (MO) - ITALY
 Telefono +39 059 313999
 Telefax +39 059 454827
 Email info@intergeosrl.it

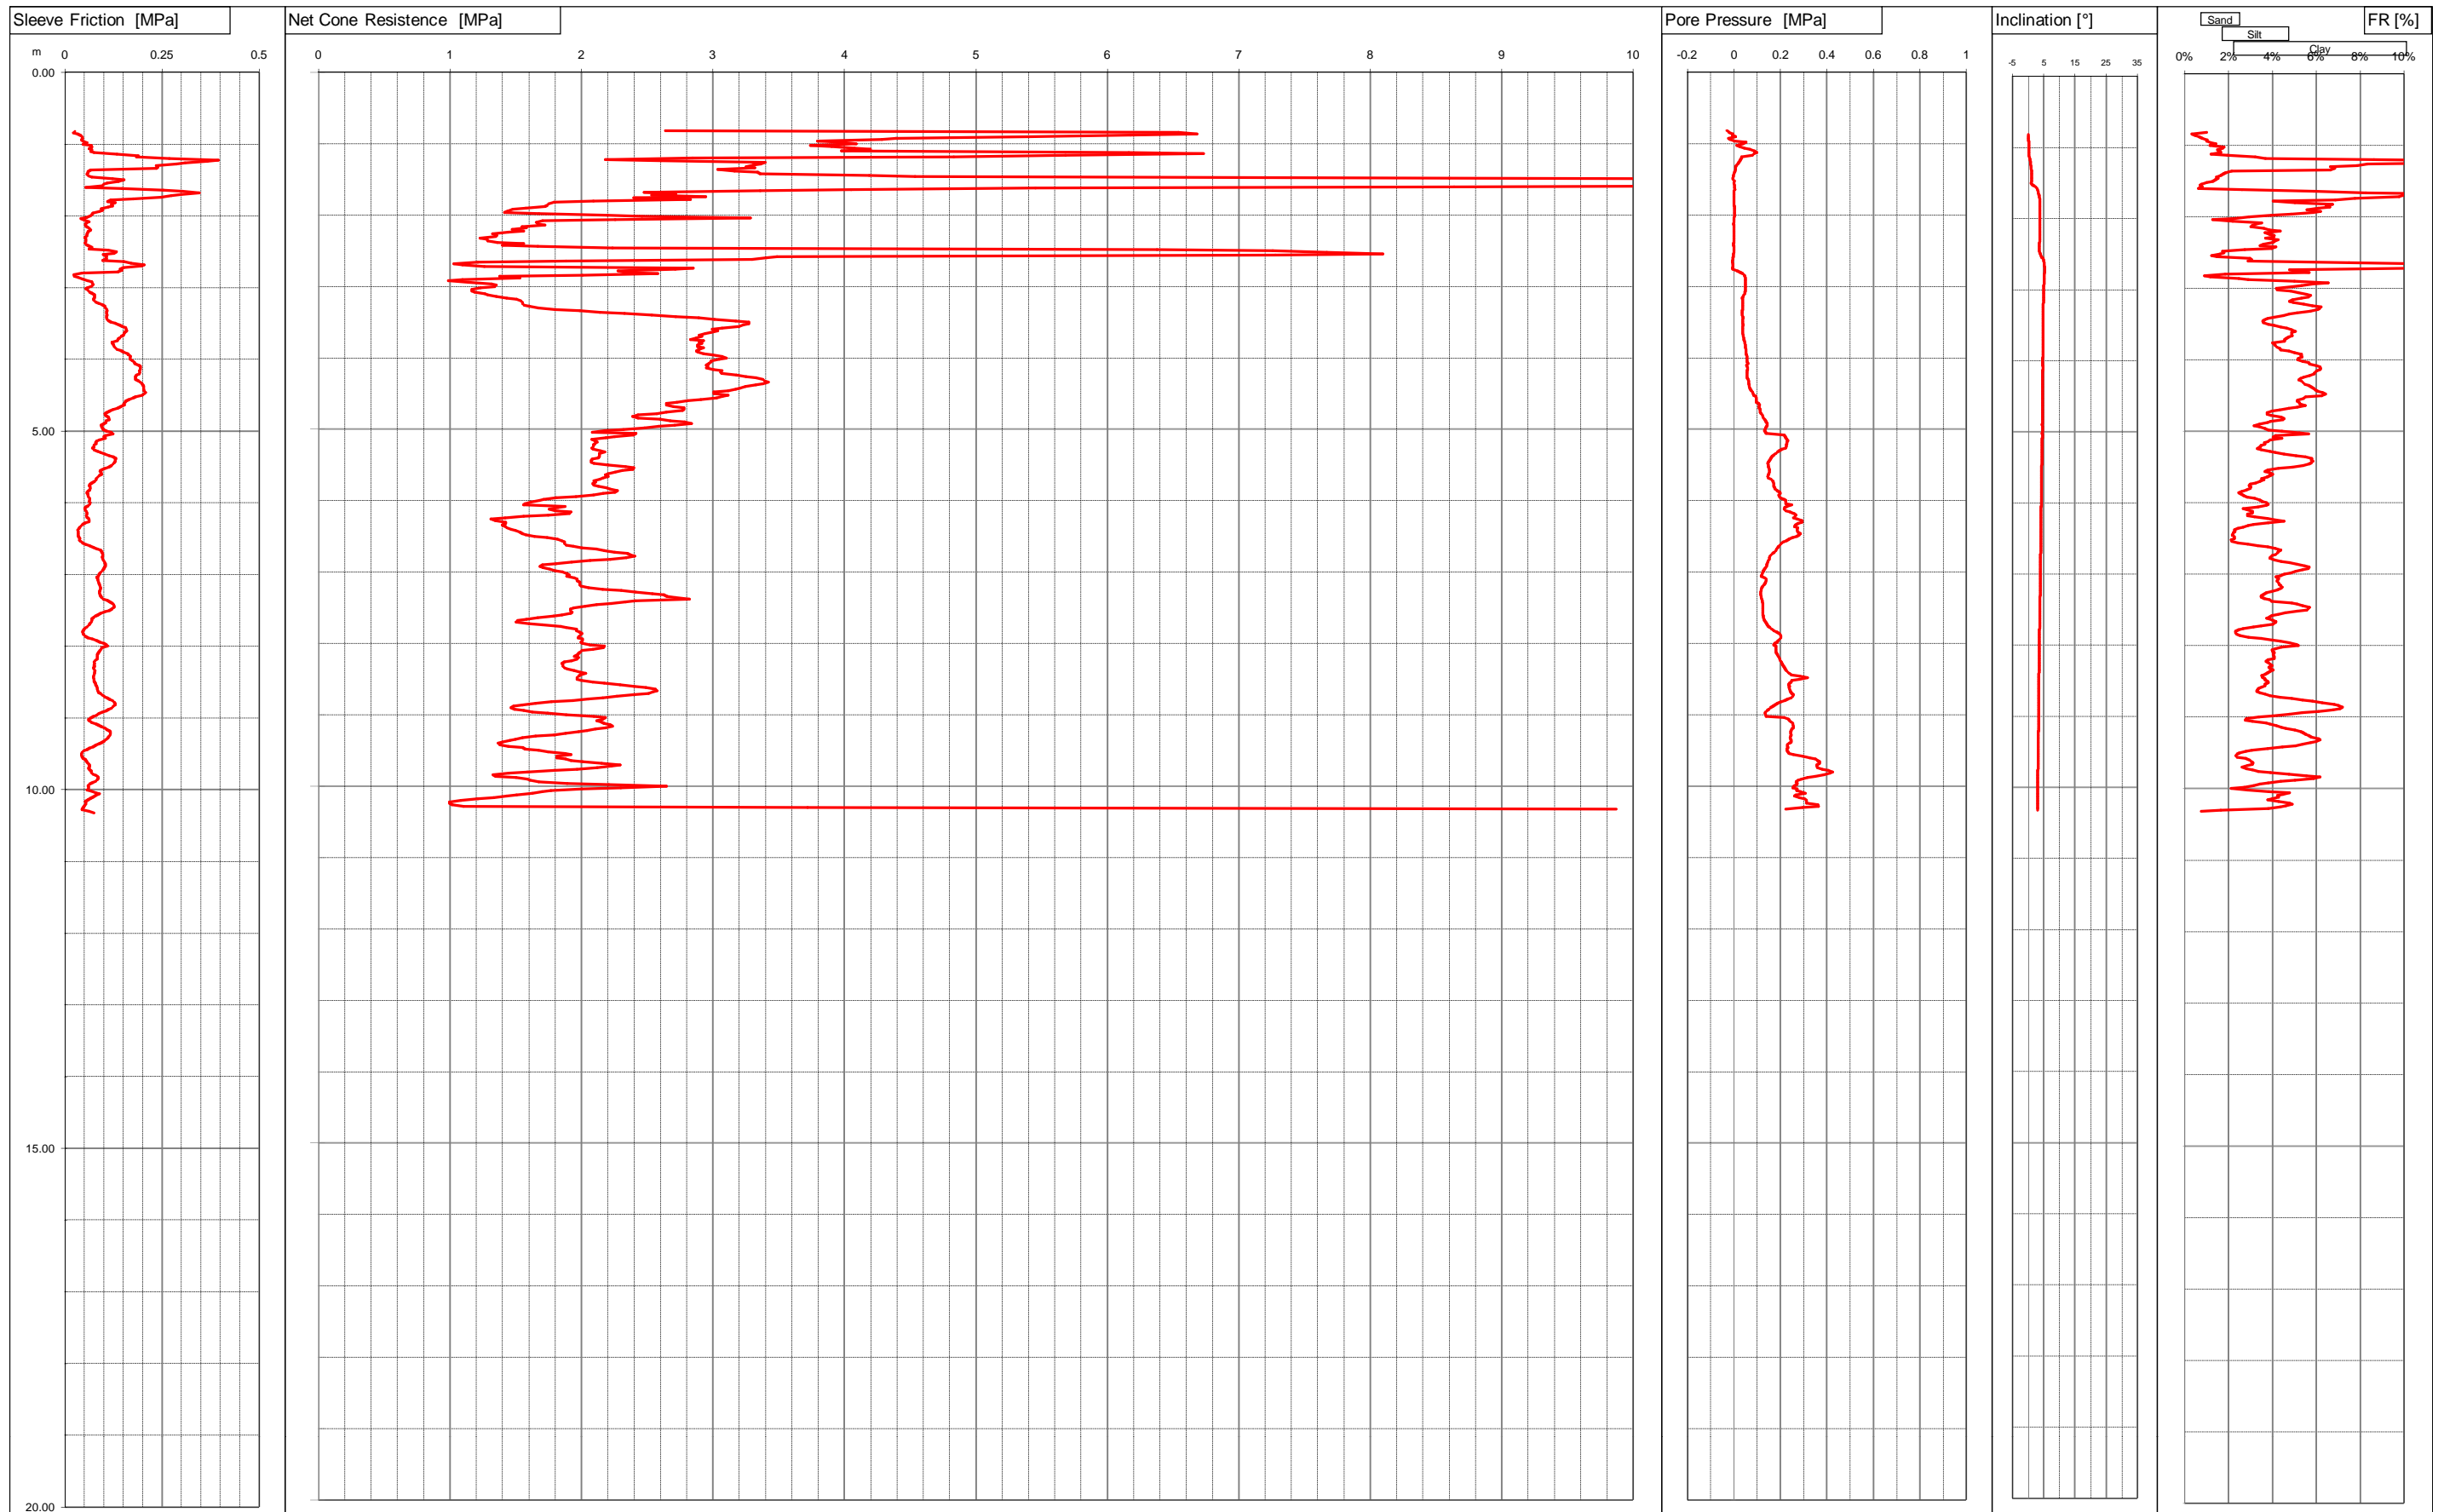

Committente DR MASOTTI
 Località VILLANOVA - MO -
 Cantiere STRADA SECCHIA
 Operatore Dr. Stanzani
 Prova nr. CPTU11 Cert. N. 313/15
 Data 14/5/15 Emesso il 14/05/2015
 Falda 1.20 ml
 Preforo 0.50 m. p.c.




Via Austria, 24 - 41100 MODENA (MO) - ITALY
 Telefono +39 059 313999
 Telefax +39 059 454827
 Email info@intergeosrl.it

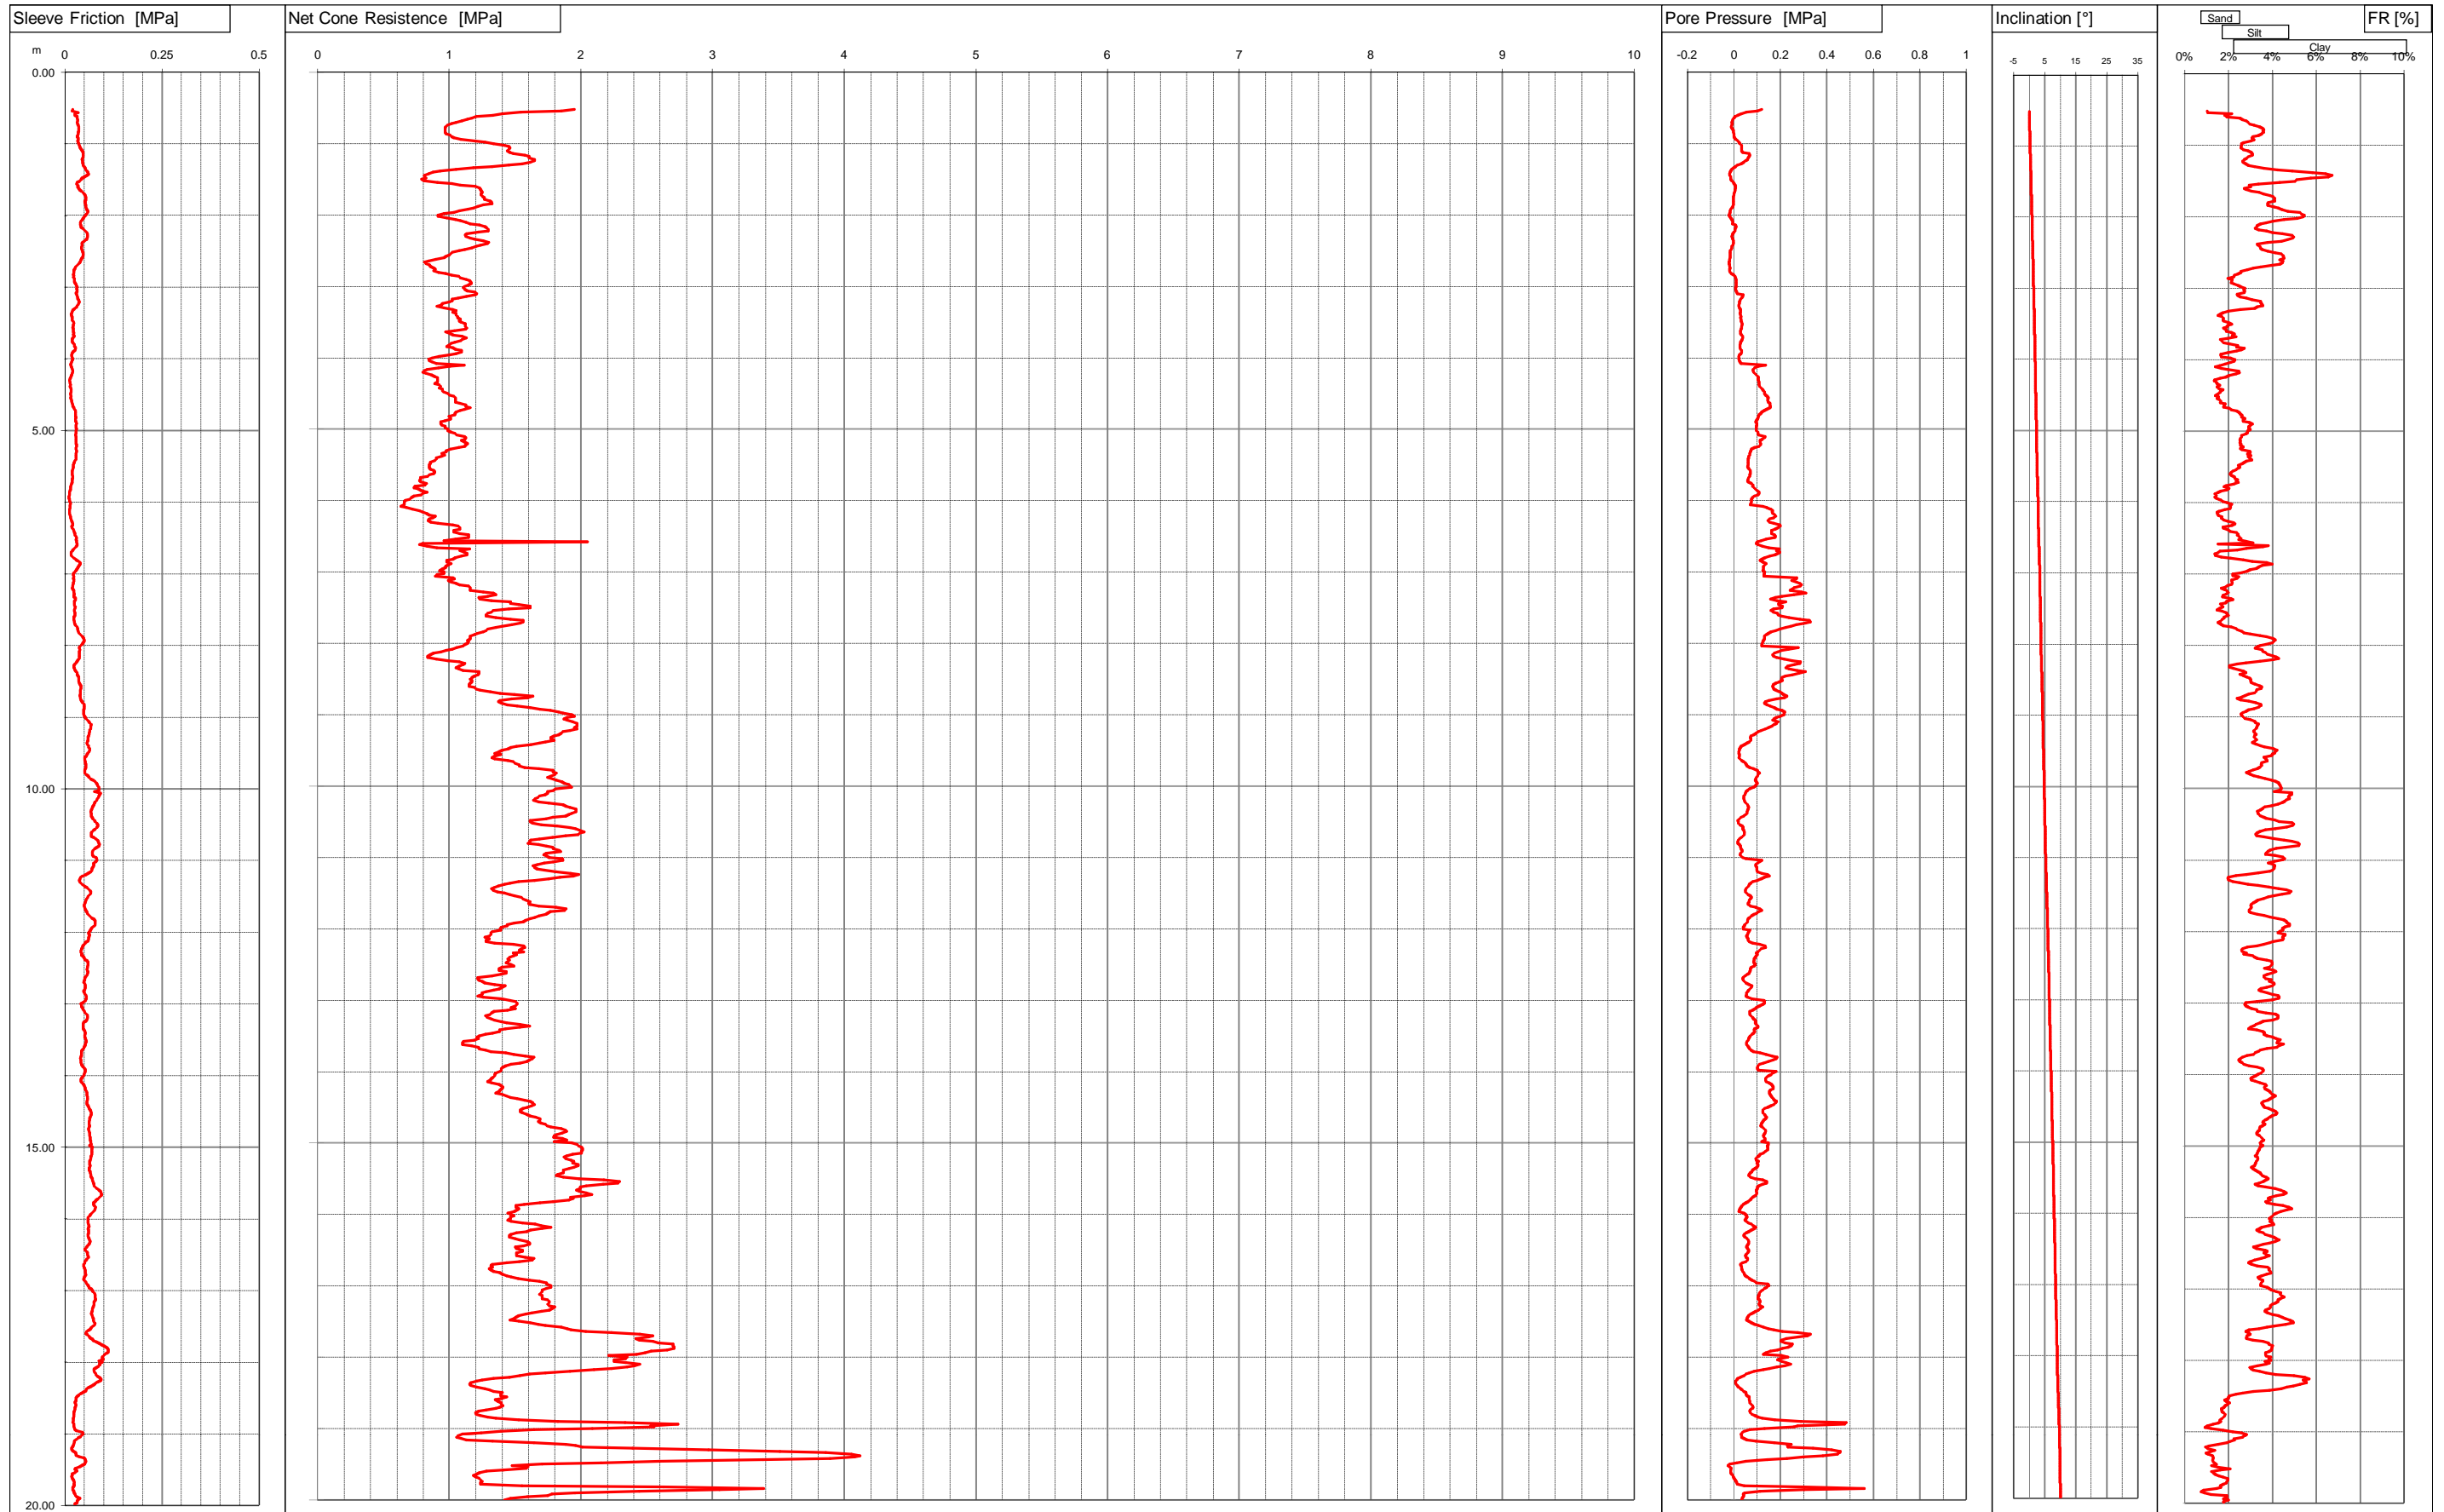

Committente DR.MASOTTI
Località VILLANOVA - MO -
Cantiere VIA VIAZZA
Operatore Dr.Stanzani
Prova nr. CPTU12 Cert. N. 314/15
Data 14/5/15 Emesso il 14/05/2015
Falda 1.30 ml
Preforo 0.50 m. p.c.




Via Austria, 24 - 41100 MODENA (MO) - ITALY
Telefono +39 059 313999
Telefax +39 059 454827
Email info@intergeo.it

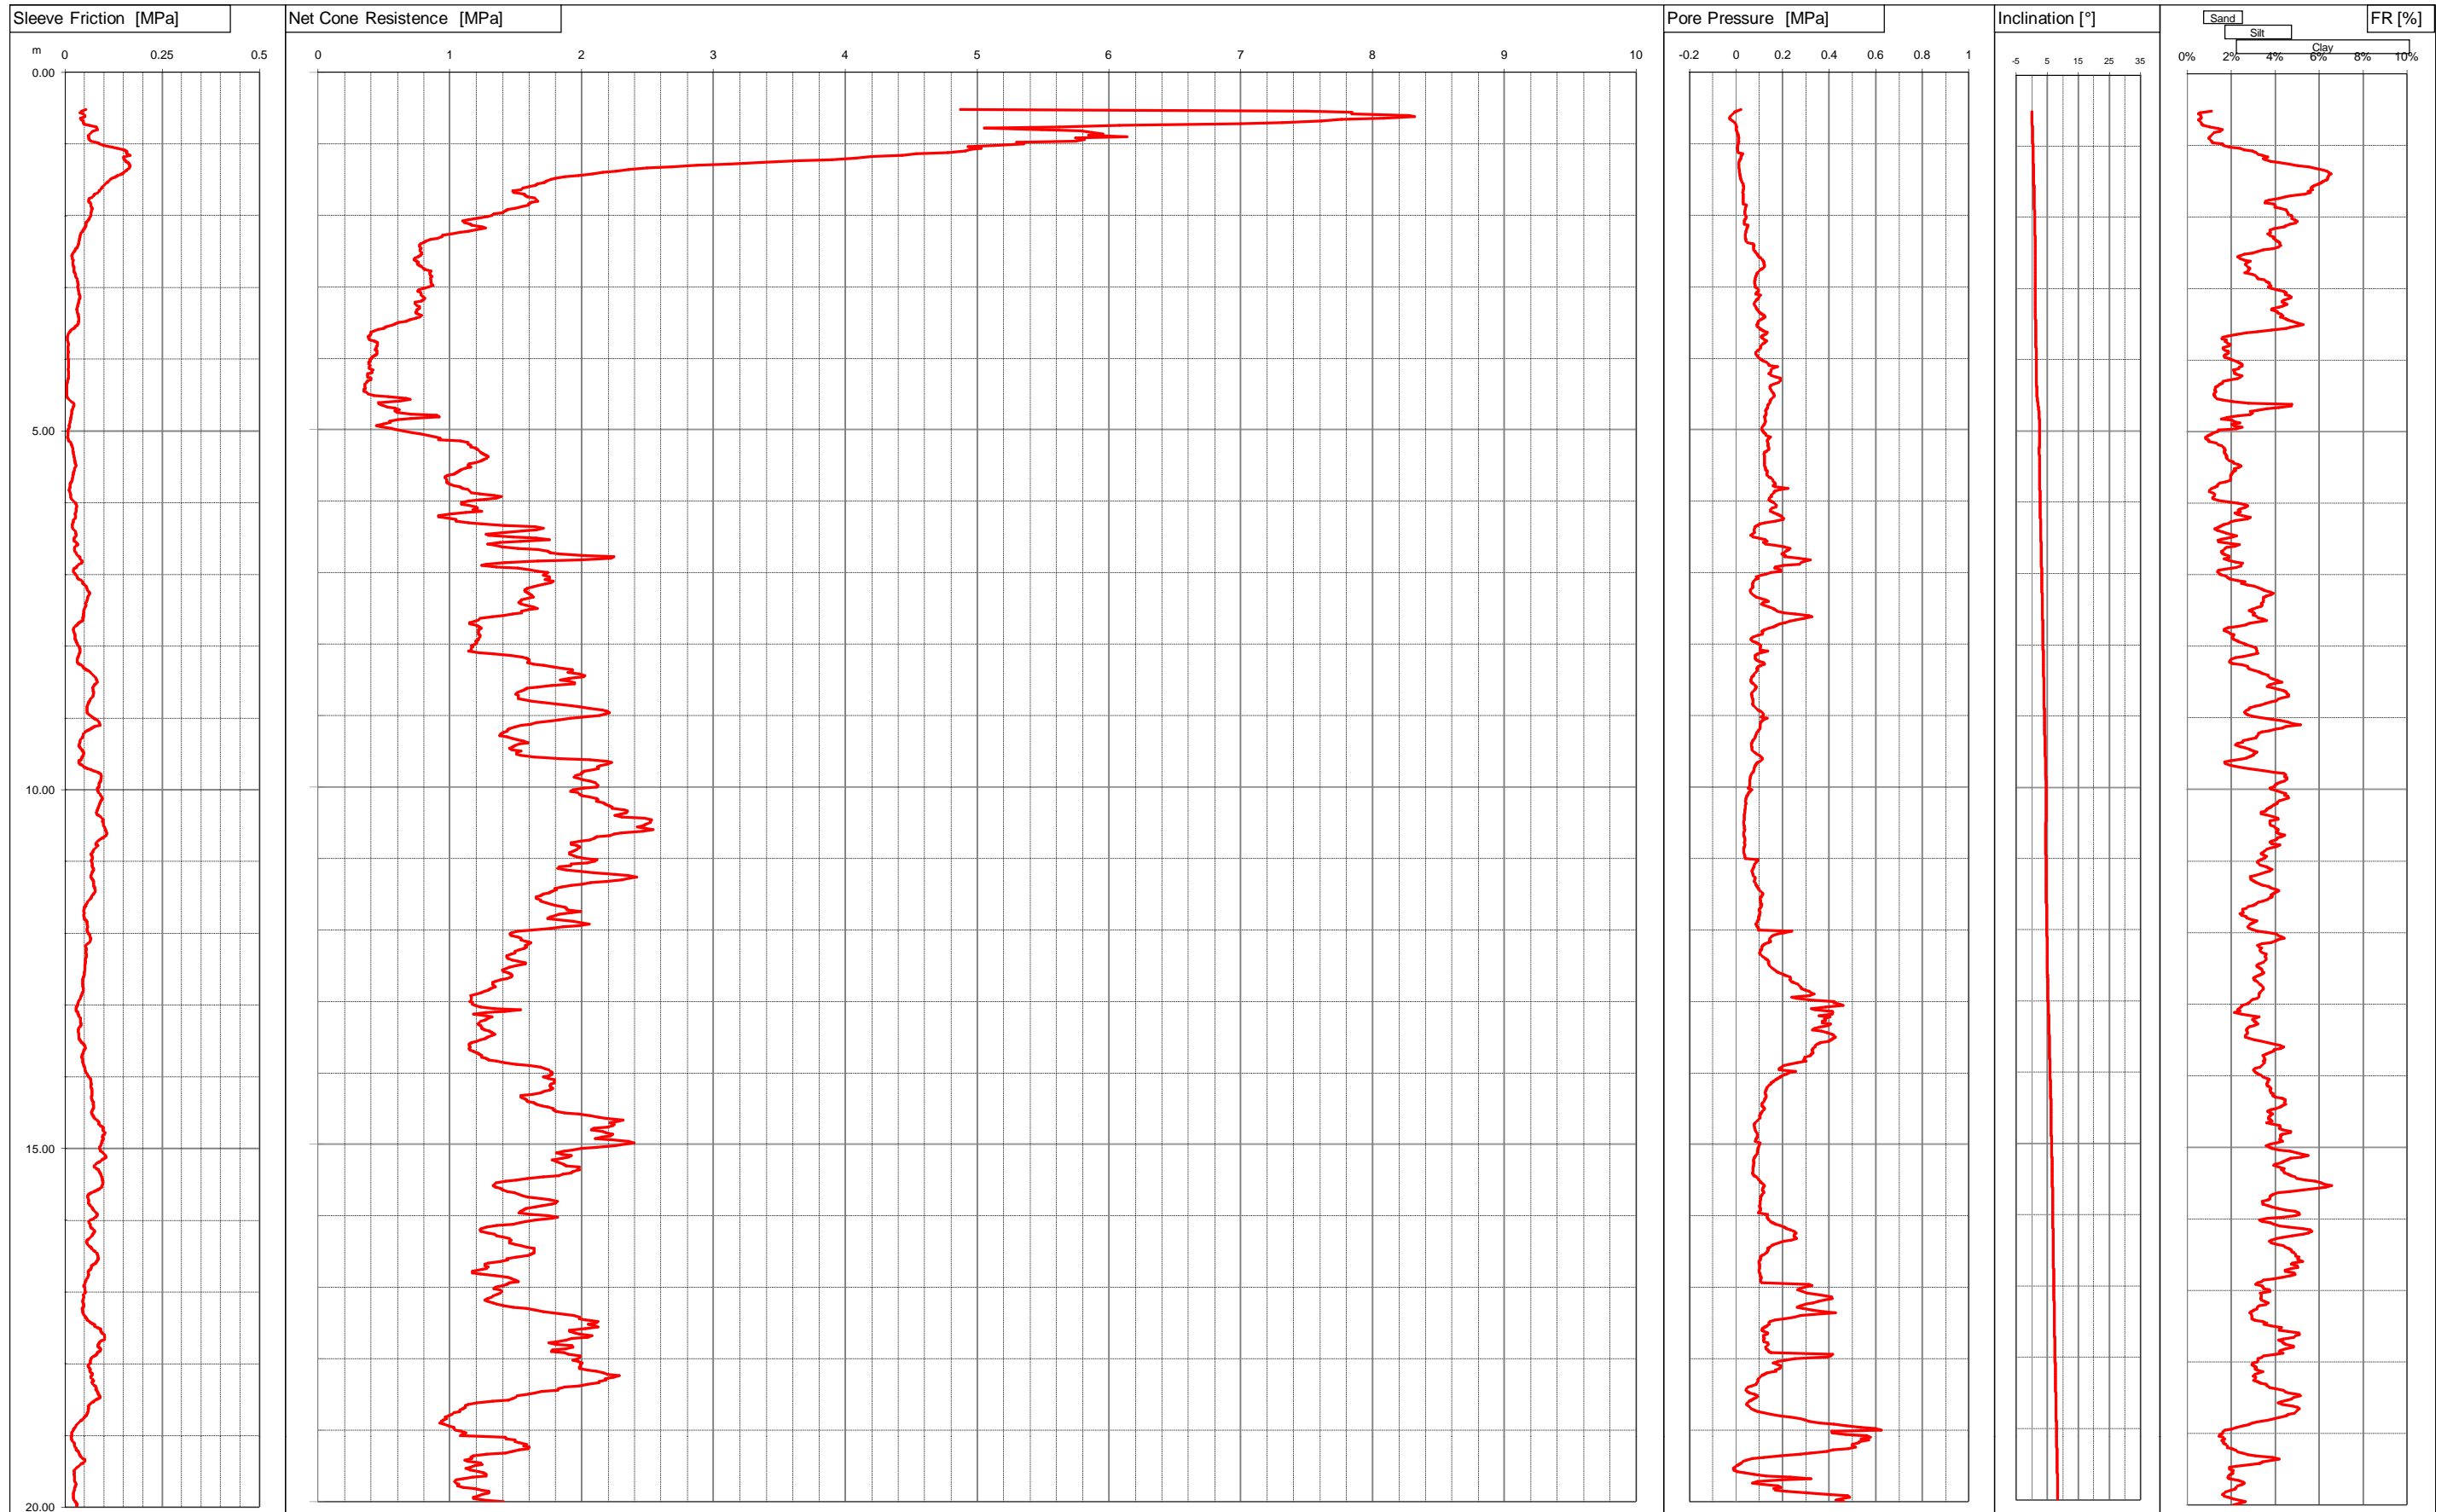

Committente DR.MASOTTI
Località VILLANOVA - MO -
Cantiere VIA VIAZZA
Operatore Dr.Stanzani
Prova nr. CPTU13 Cert. N. 315/15
Data 14/5/15 Emesso il 14/05/2015
Falda ml
Preforo 0.50 m. p.c.




Via Austria, 24 - 41100 MODENA (MO) - ITALY
Telefono +39 059 313999
Telefax +39 059 454827
Email info@intergeosrl.it

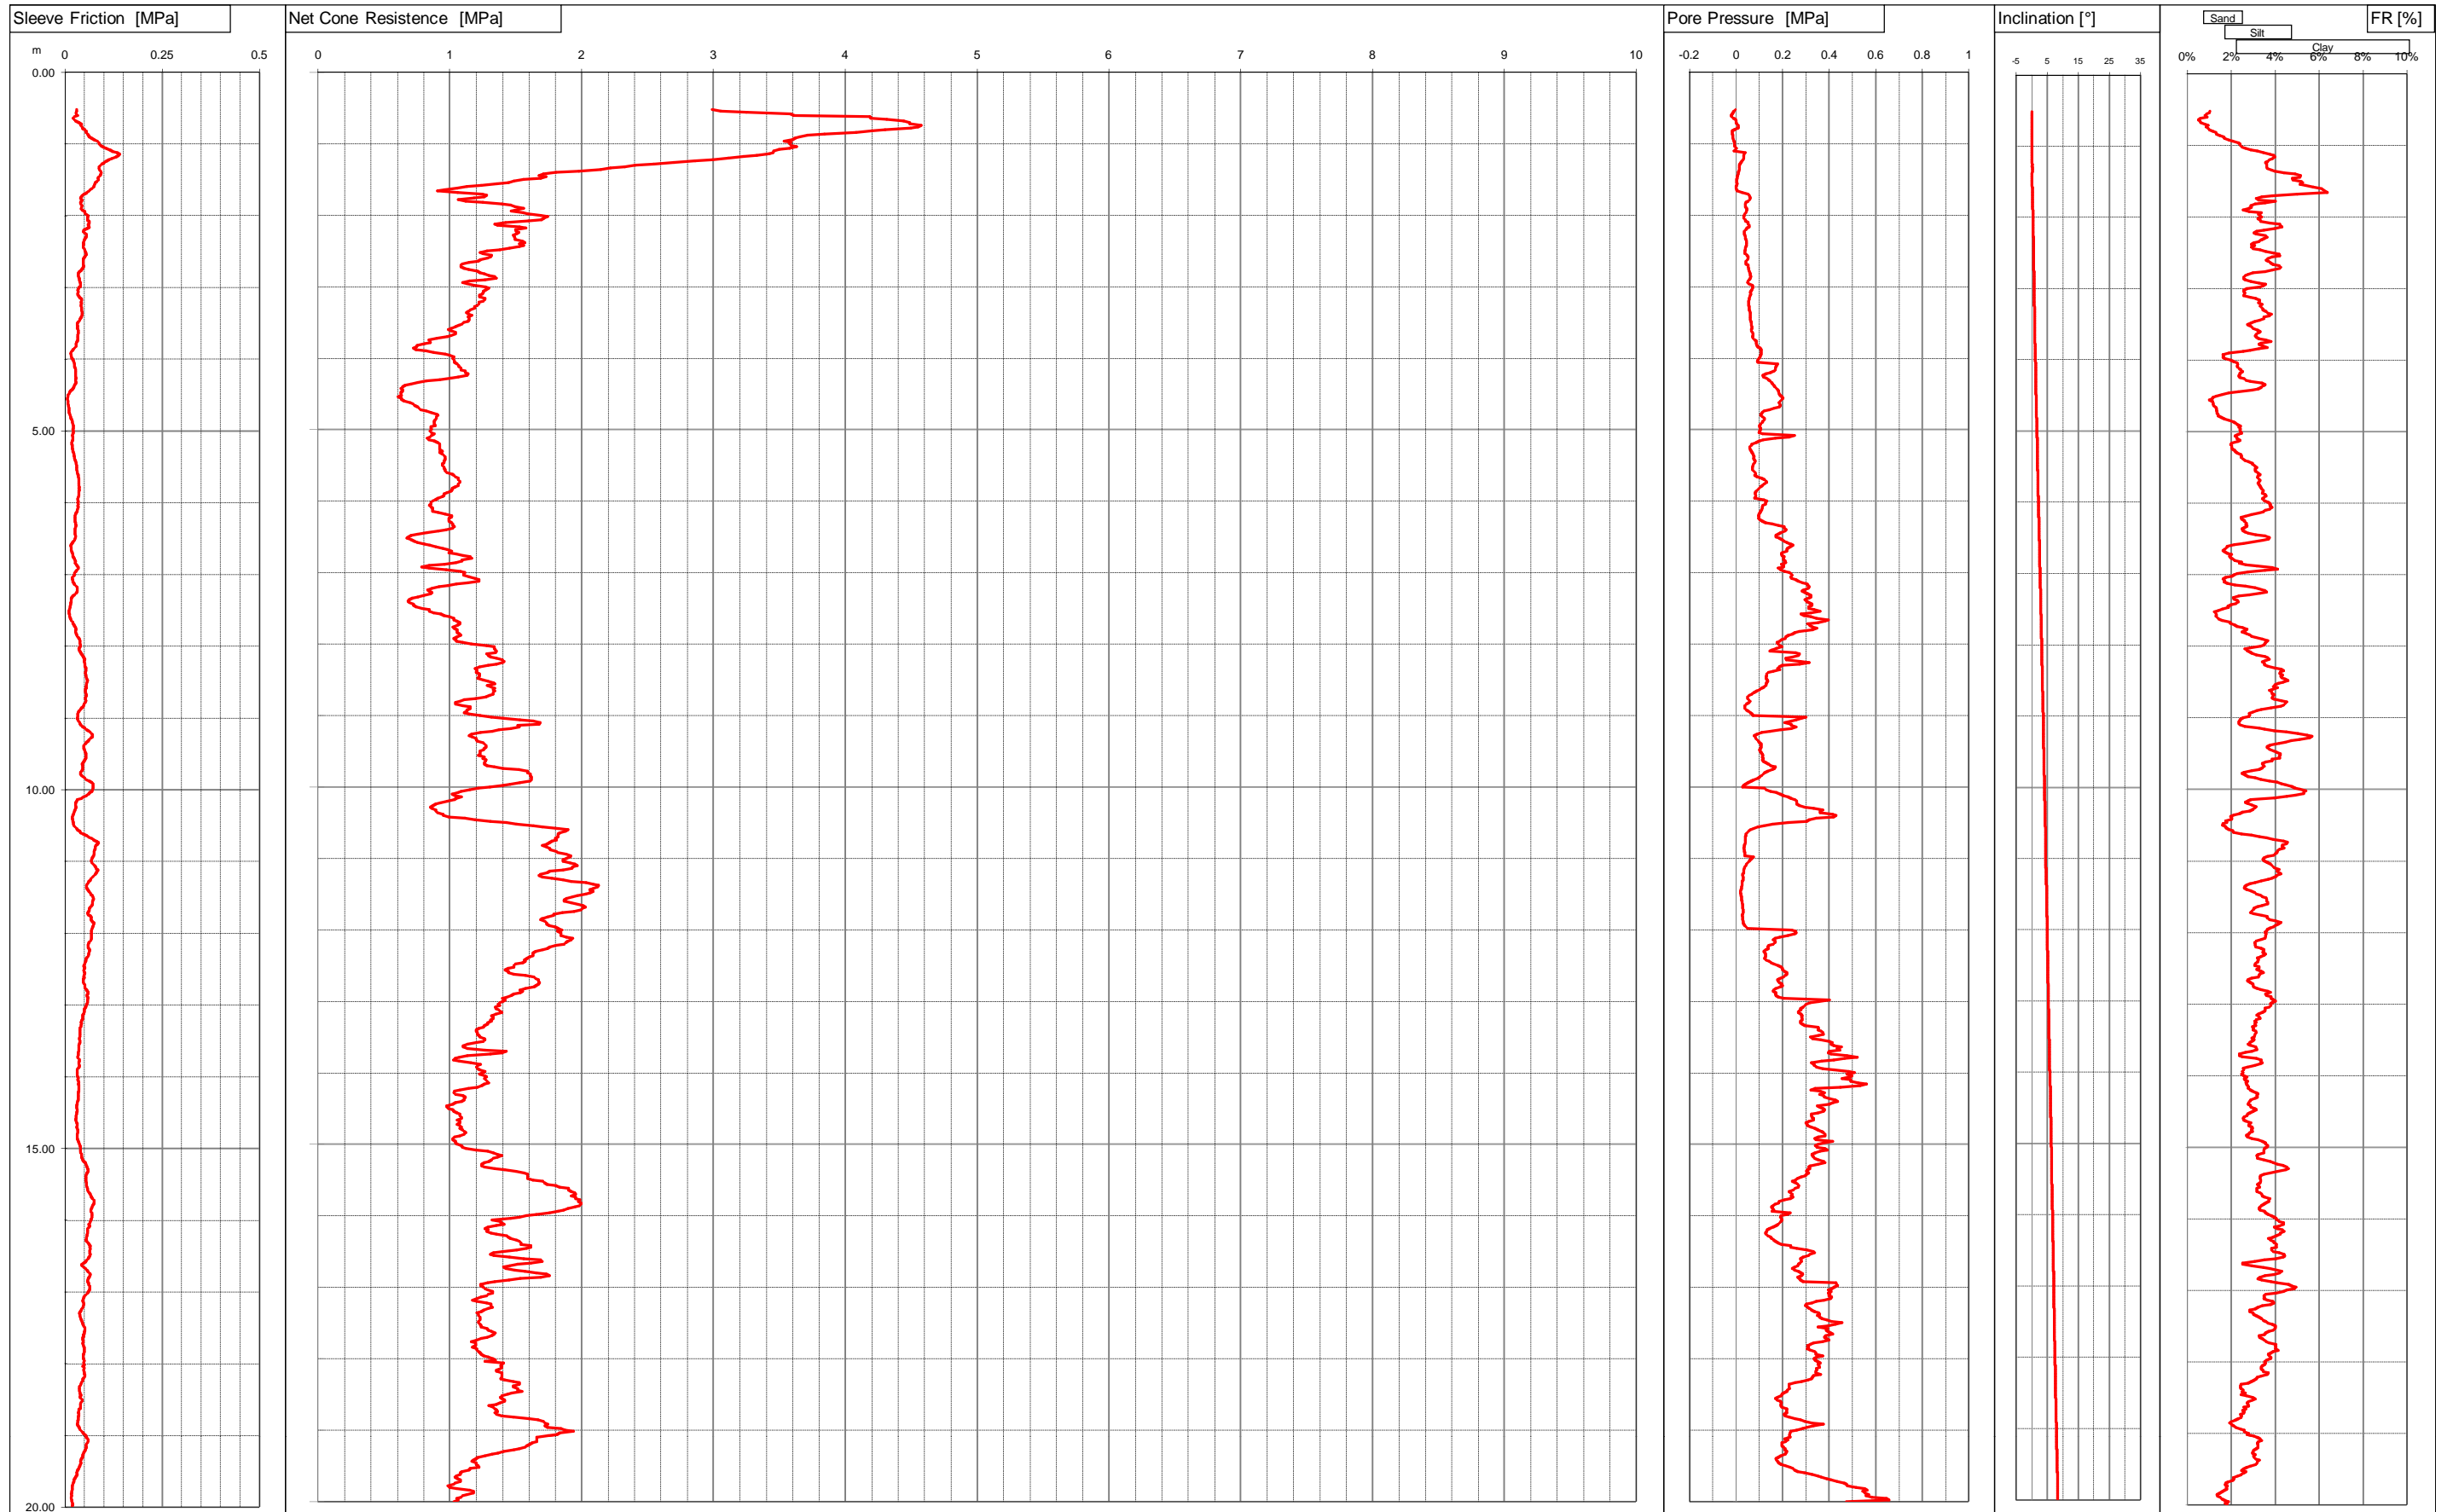


Committente DR.MASOTTI
 Località FRETO - MO -
 Cantiere STRADA NUOVA DI FRETO
 Operatore DR. STANZANI
 Prova nr. CPTU14 Cert. N. 318/15
 Data 15/5/15 Emesso il 15/05/2015
 Falda 1.60 ml
 Preforo 0.50 m. p.c.




 Via Austria, 24 - 41100 MODENA (MO) - ITALY
 Telefono +39 059 313999
 Telefax +39 059 454827
 Email info@intergeosrl.it

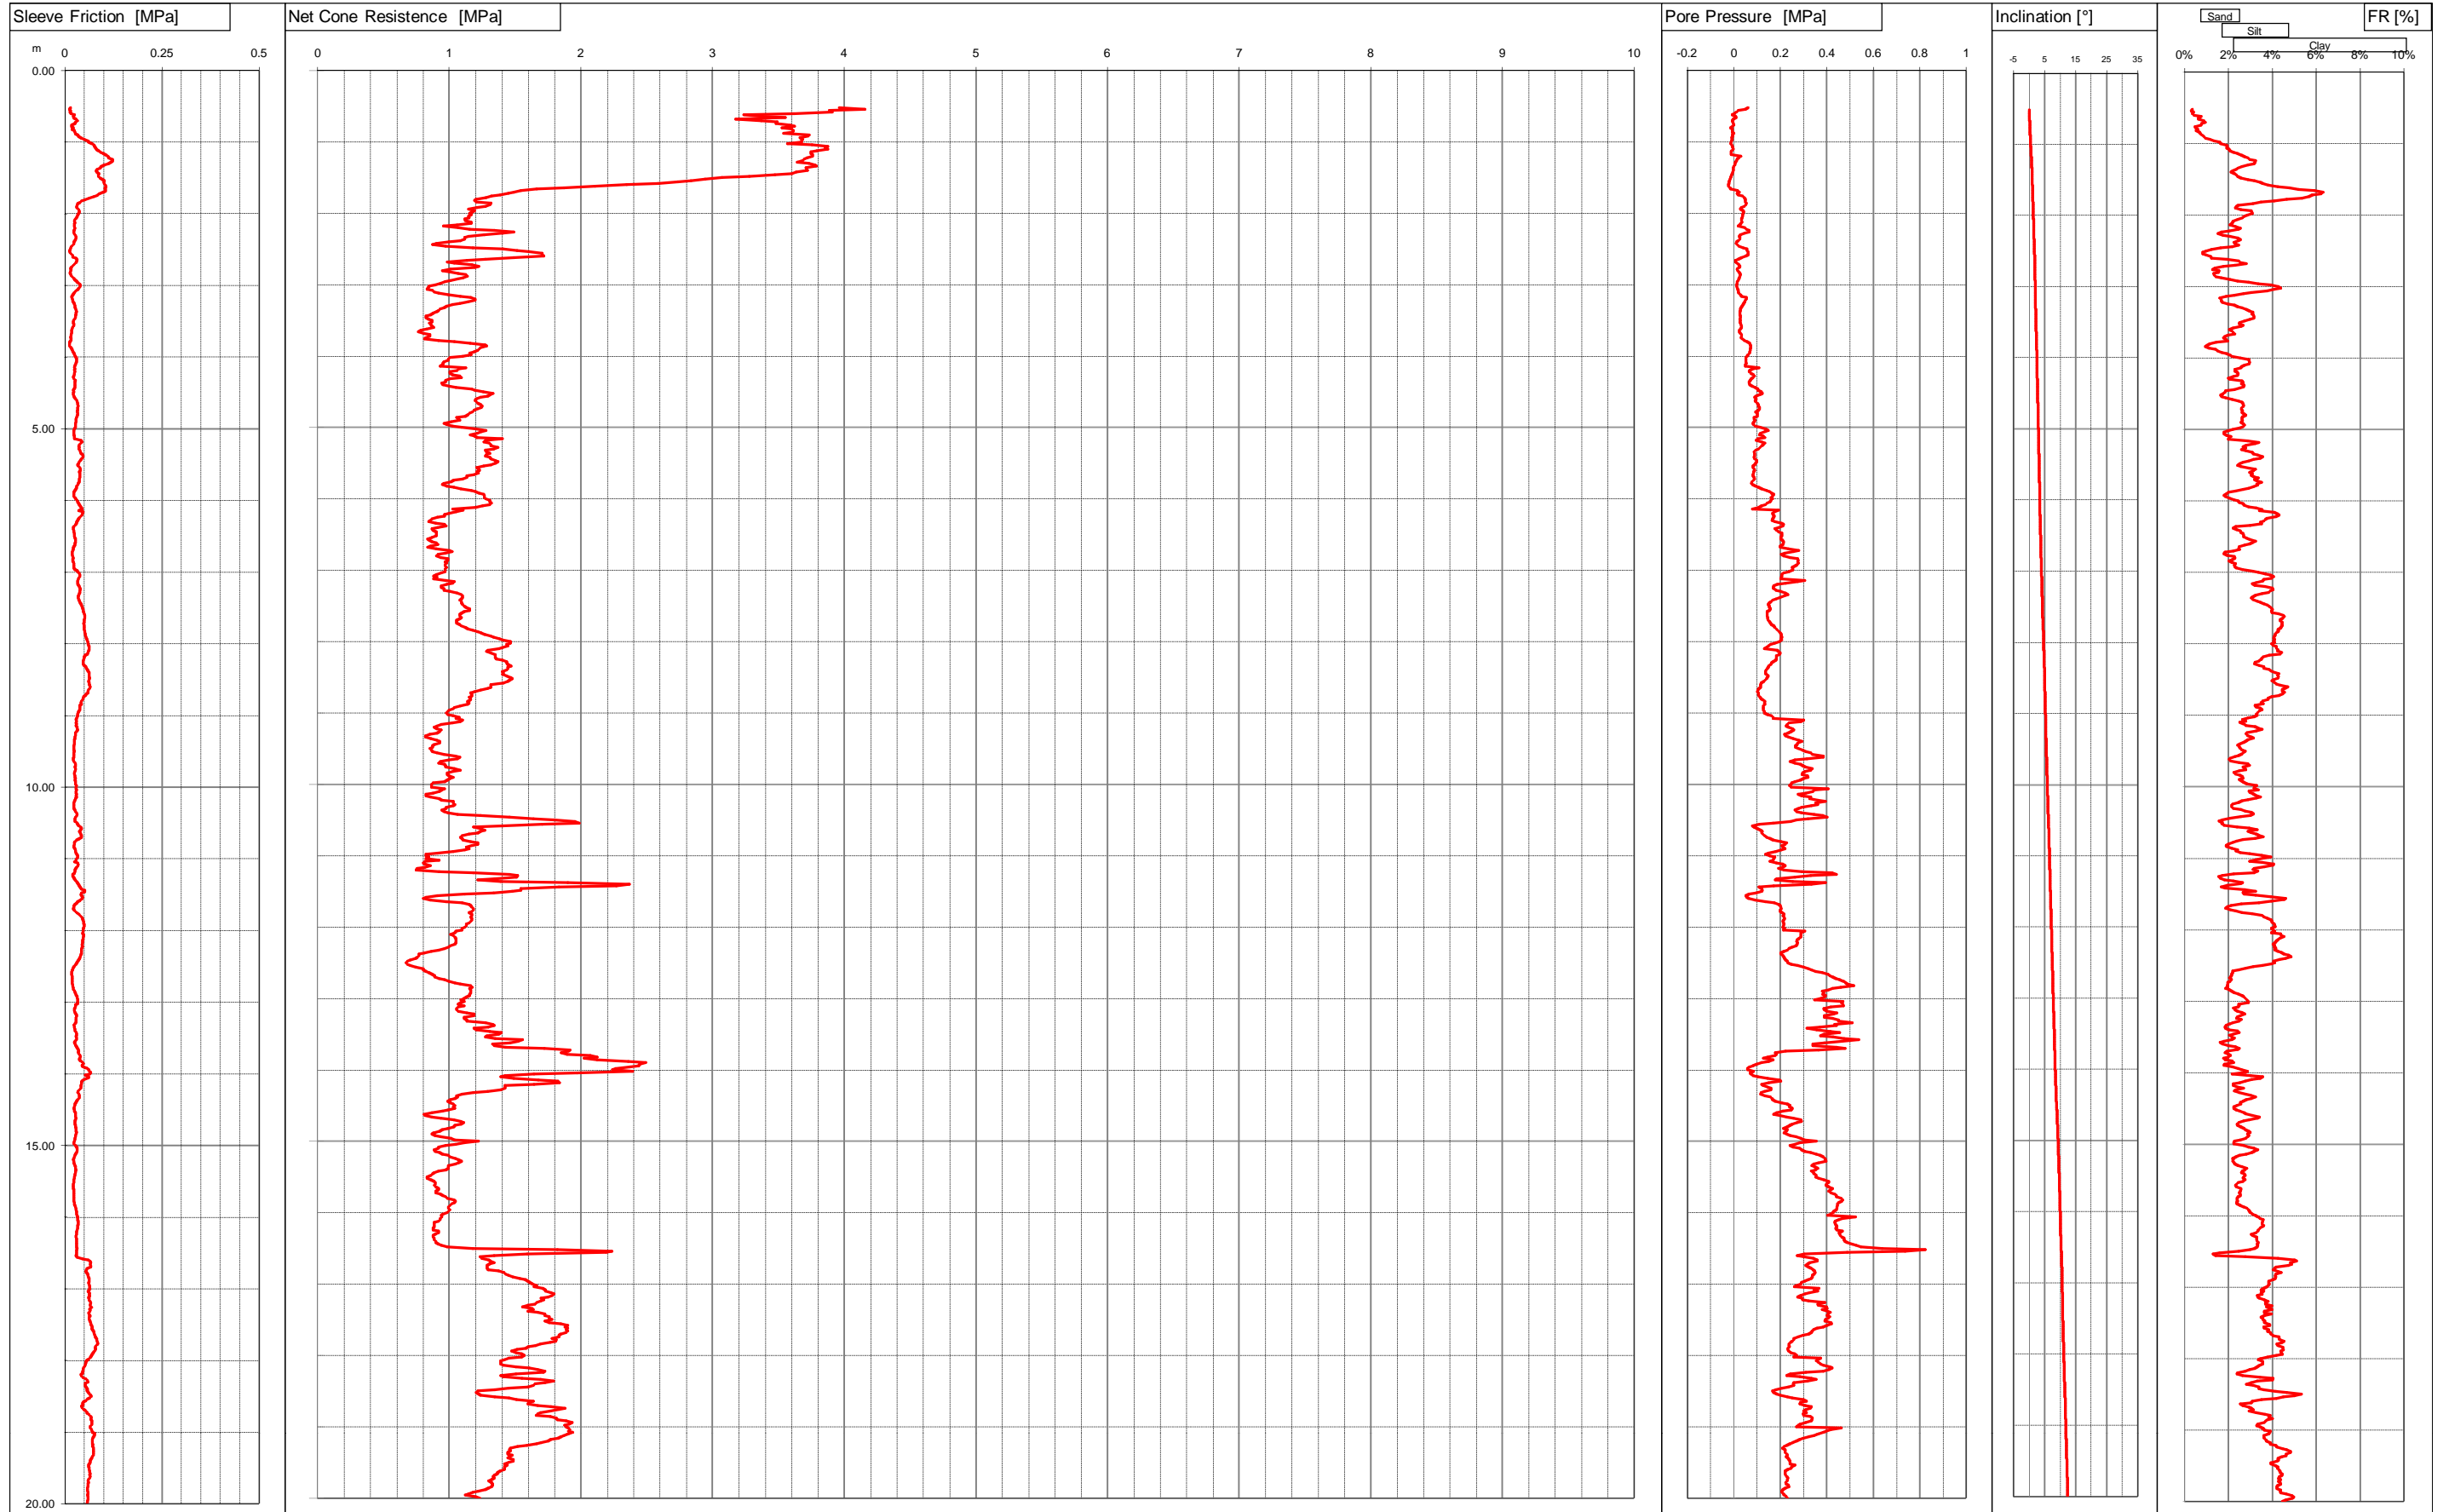

Committente DR.MASOTTI
 Località VILLANOVAALBARETO
 Cantiere STRADA VILLANOVA
 Operatore Dr.Stanzani
 Prova nr. CPTU15 Cert. N. 316/15
 Data 14/5/15 Emesso il 14/05/2015
 Falda 1.30 ml
 Preforo 0.50 m. p.c.

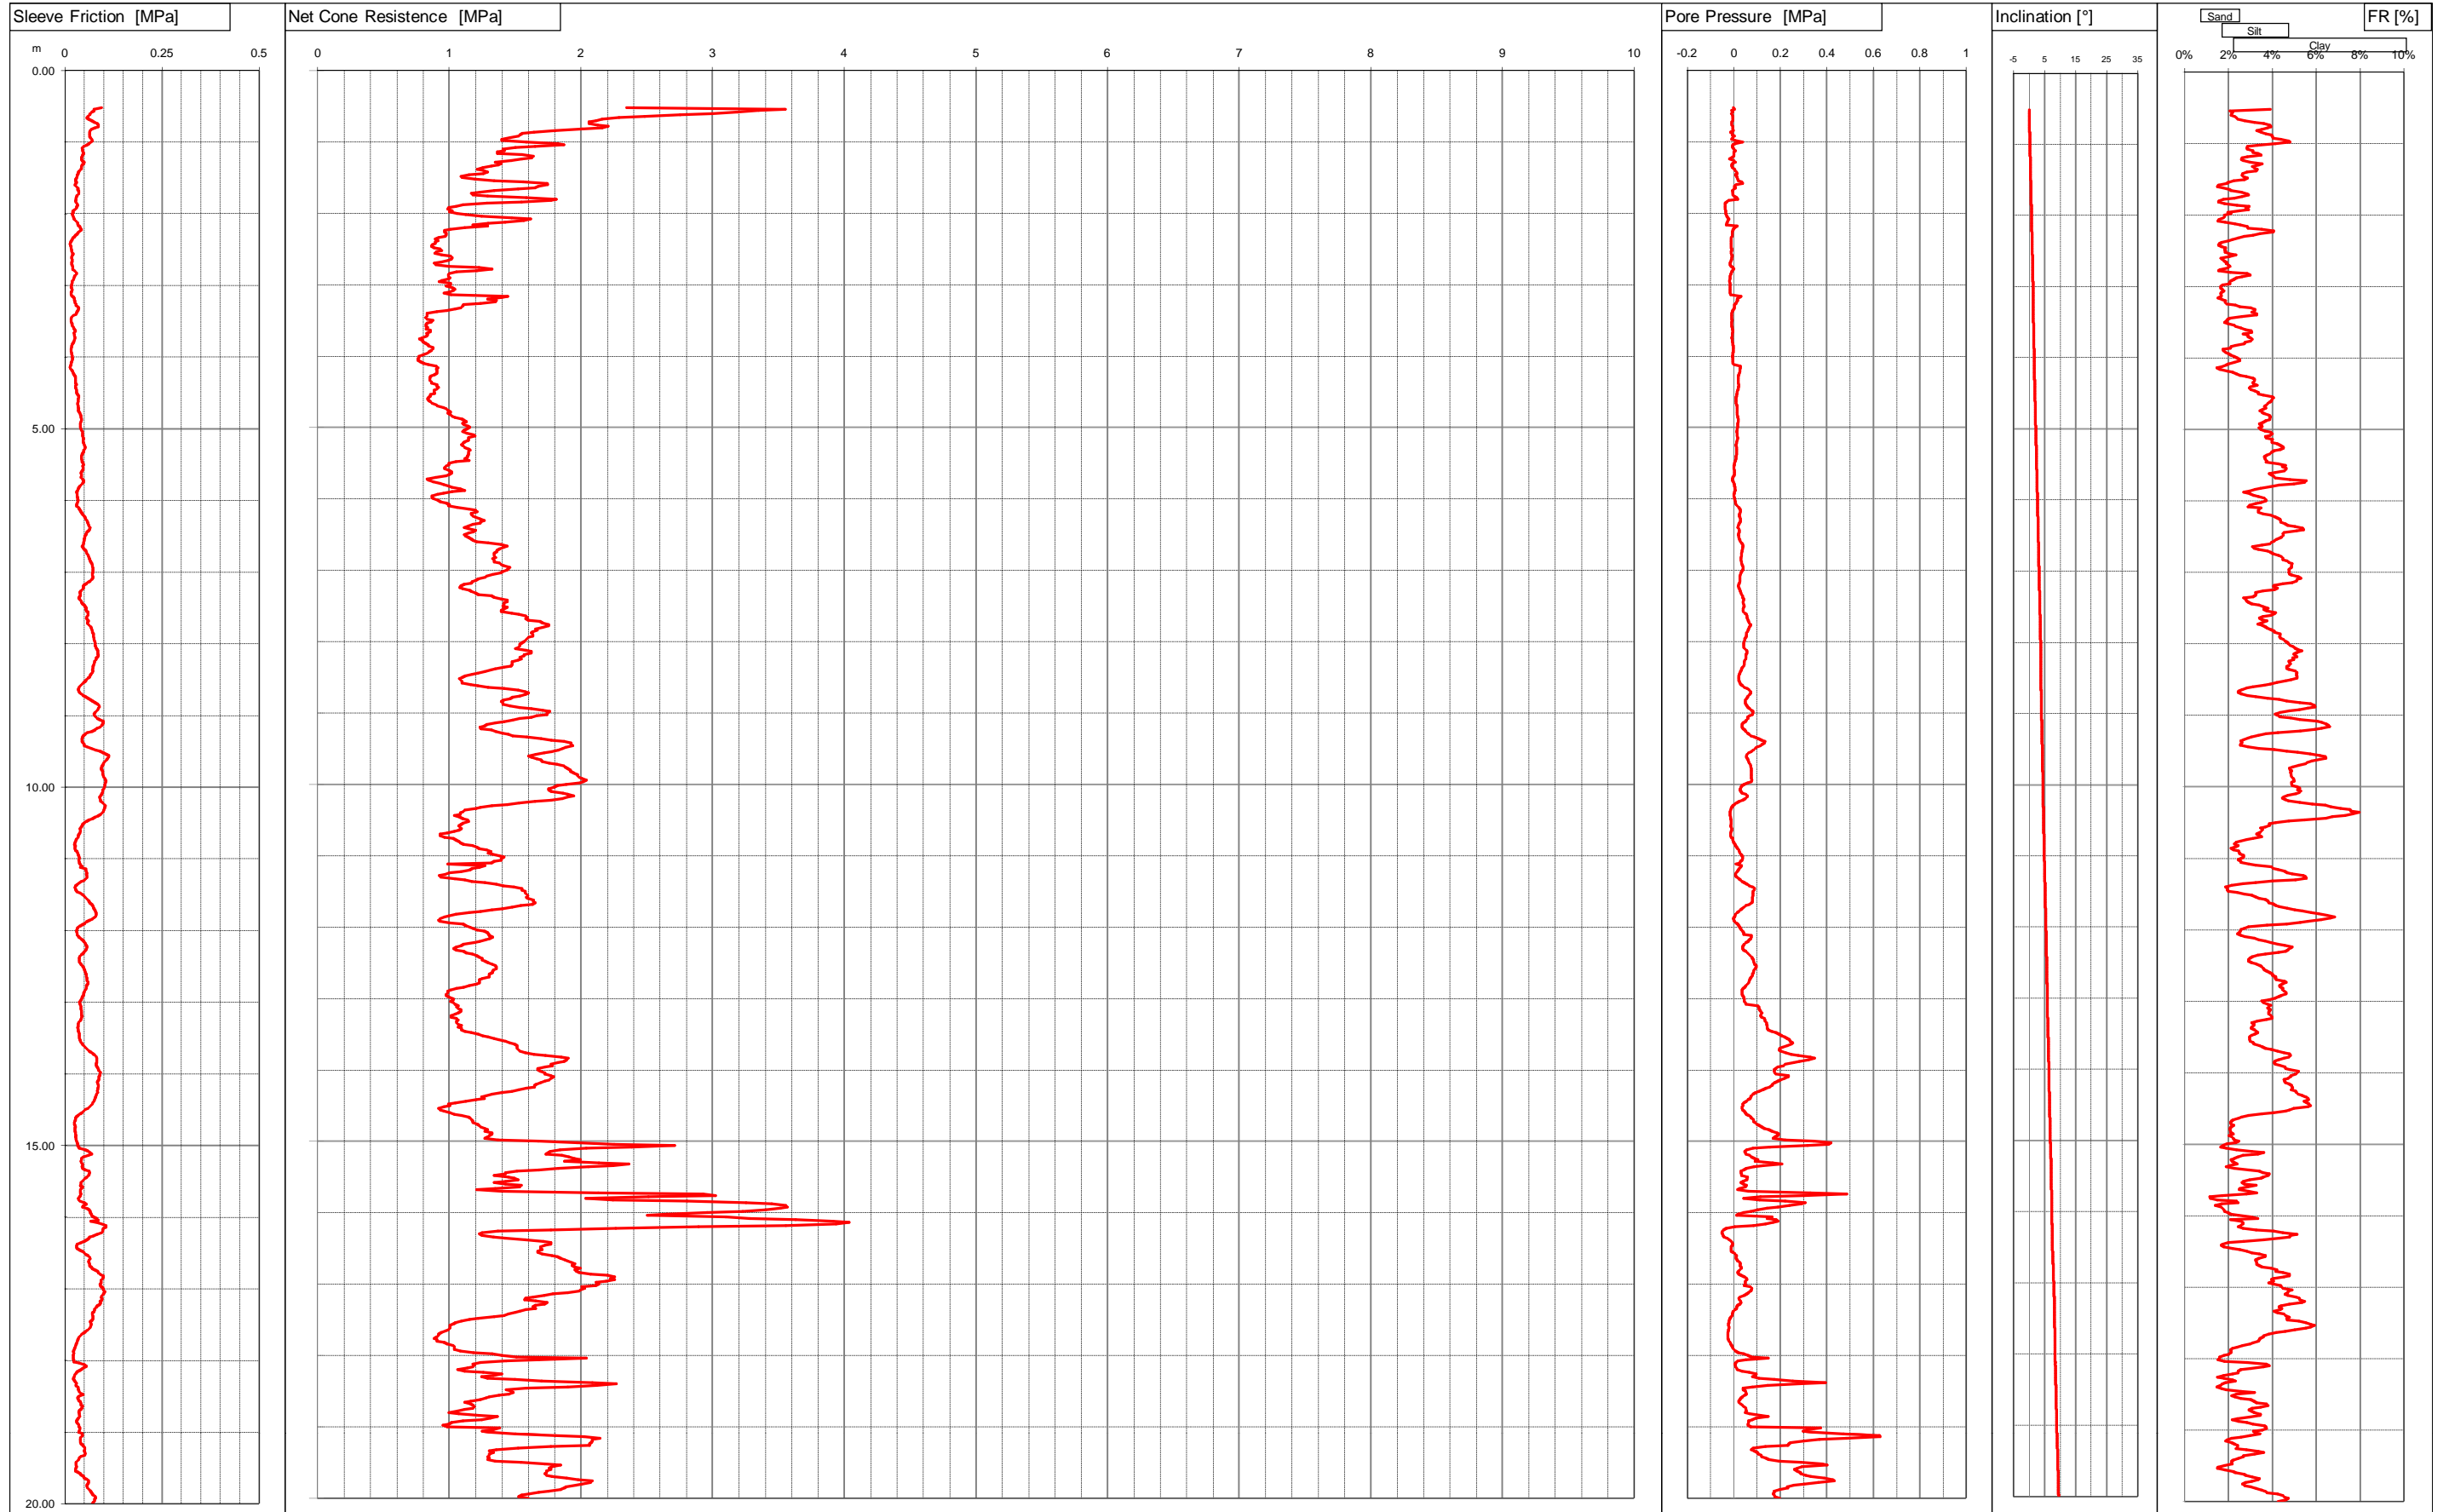


Committente DR.MASOTTI
Località LESIGNANA - MO -
Cantiere STRADELLO BOZZALINI
Operatore DR. STANZANI
Prova nr. CPTU16 Cert. N. 319/15
Data 15/5/15 Emesso il 15/05/2015
Falda 1.20 ml
Preforo 0.50 m. p.c.

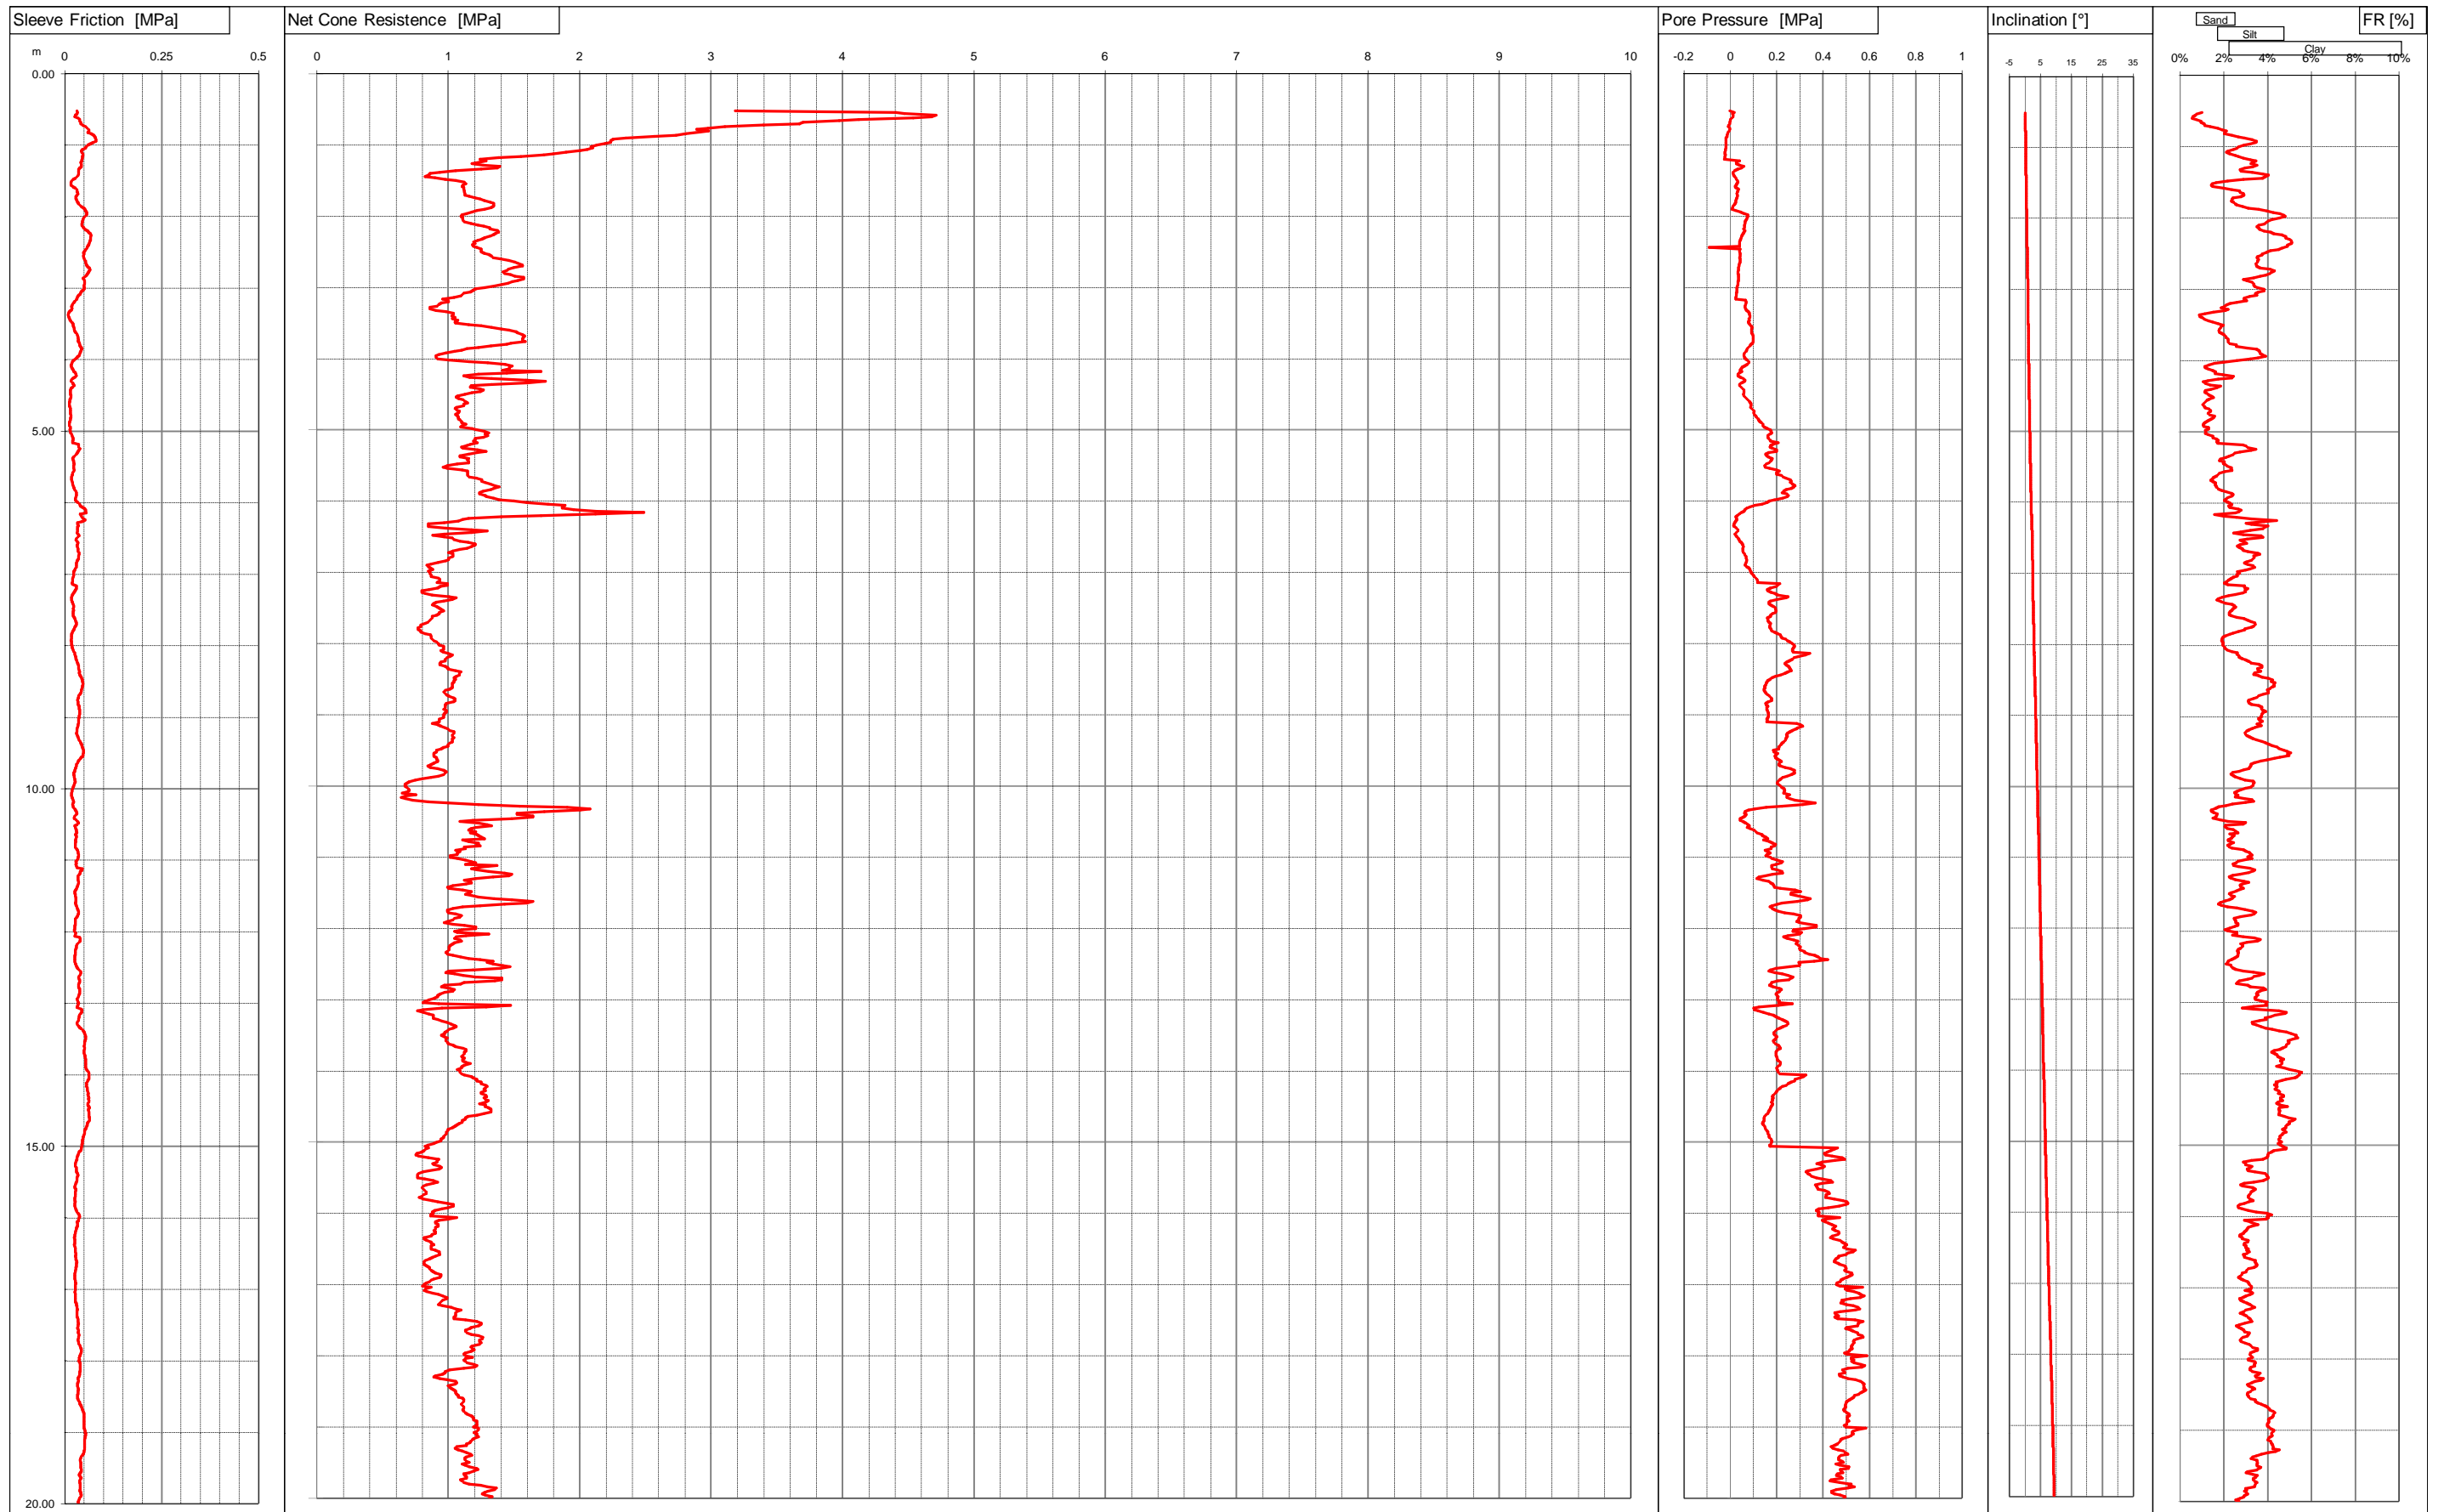


Committente DR. MASOTTI
 Località GANACETO - MO -
 Cantiere STRADA CANALAZZO
 Operatore DR. STANZANI
 Prova nr. CPTU17 Cert. N. 320/15
 Data 15/5/15 Emesso il 15/05/2015
 Falda 1.70 ml
 Preforo 0.40 m. p.c.



 Via Austria, 24 - 41100 MODENA (MO) - ITALY
 Telefono +39 059 313999
 Telefax +39 059 454827
 Email info@intergeo.it

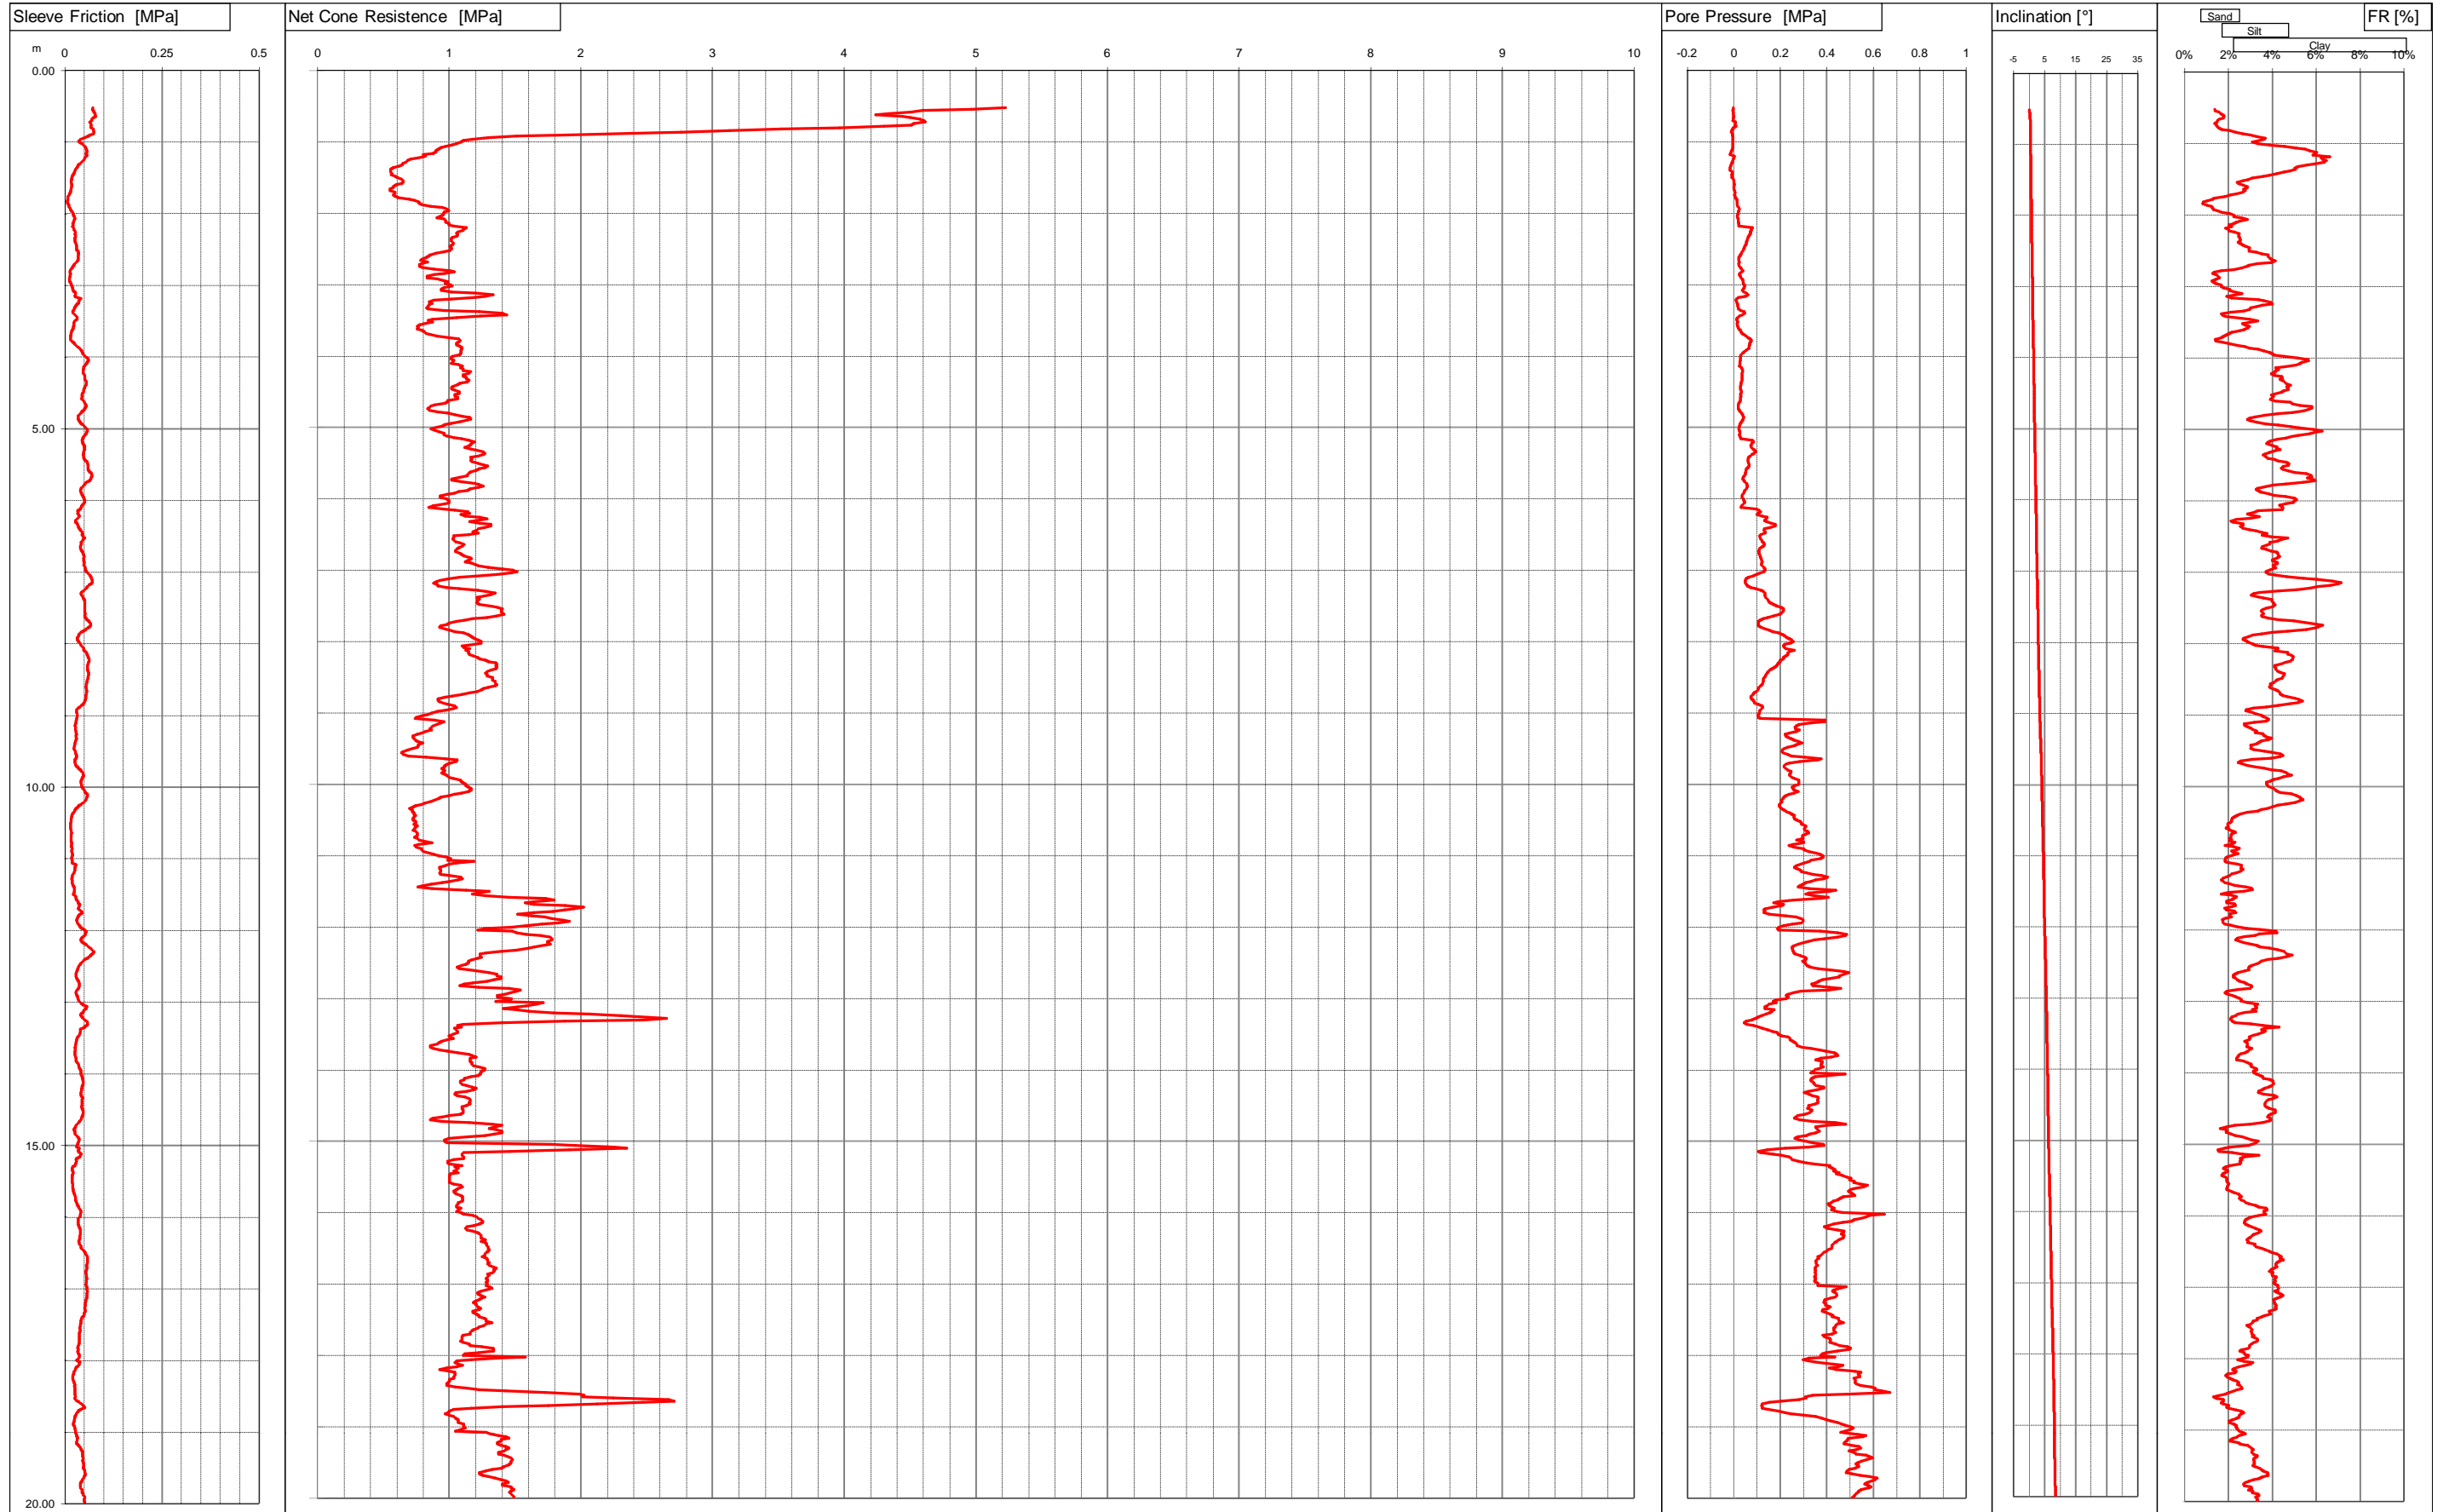


Committente DR. MASOTTI
 Località GANACETO - MO-
 Cantiere STRADELLO DELLA NOCE
 Operatore DR. STANZANI
 Prova nr. CPTU18 Cert. N. 321/15
 Data 15/5/15 Emesso il 15/05/2015
 Falda 2.60 ml
 Preforo 0.40 m. p.c.

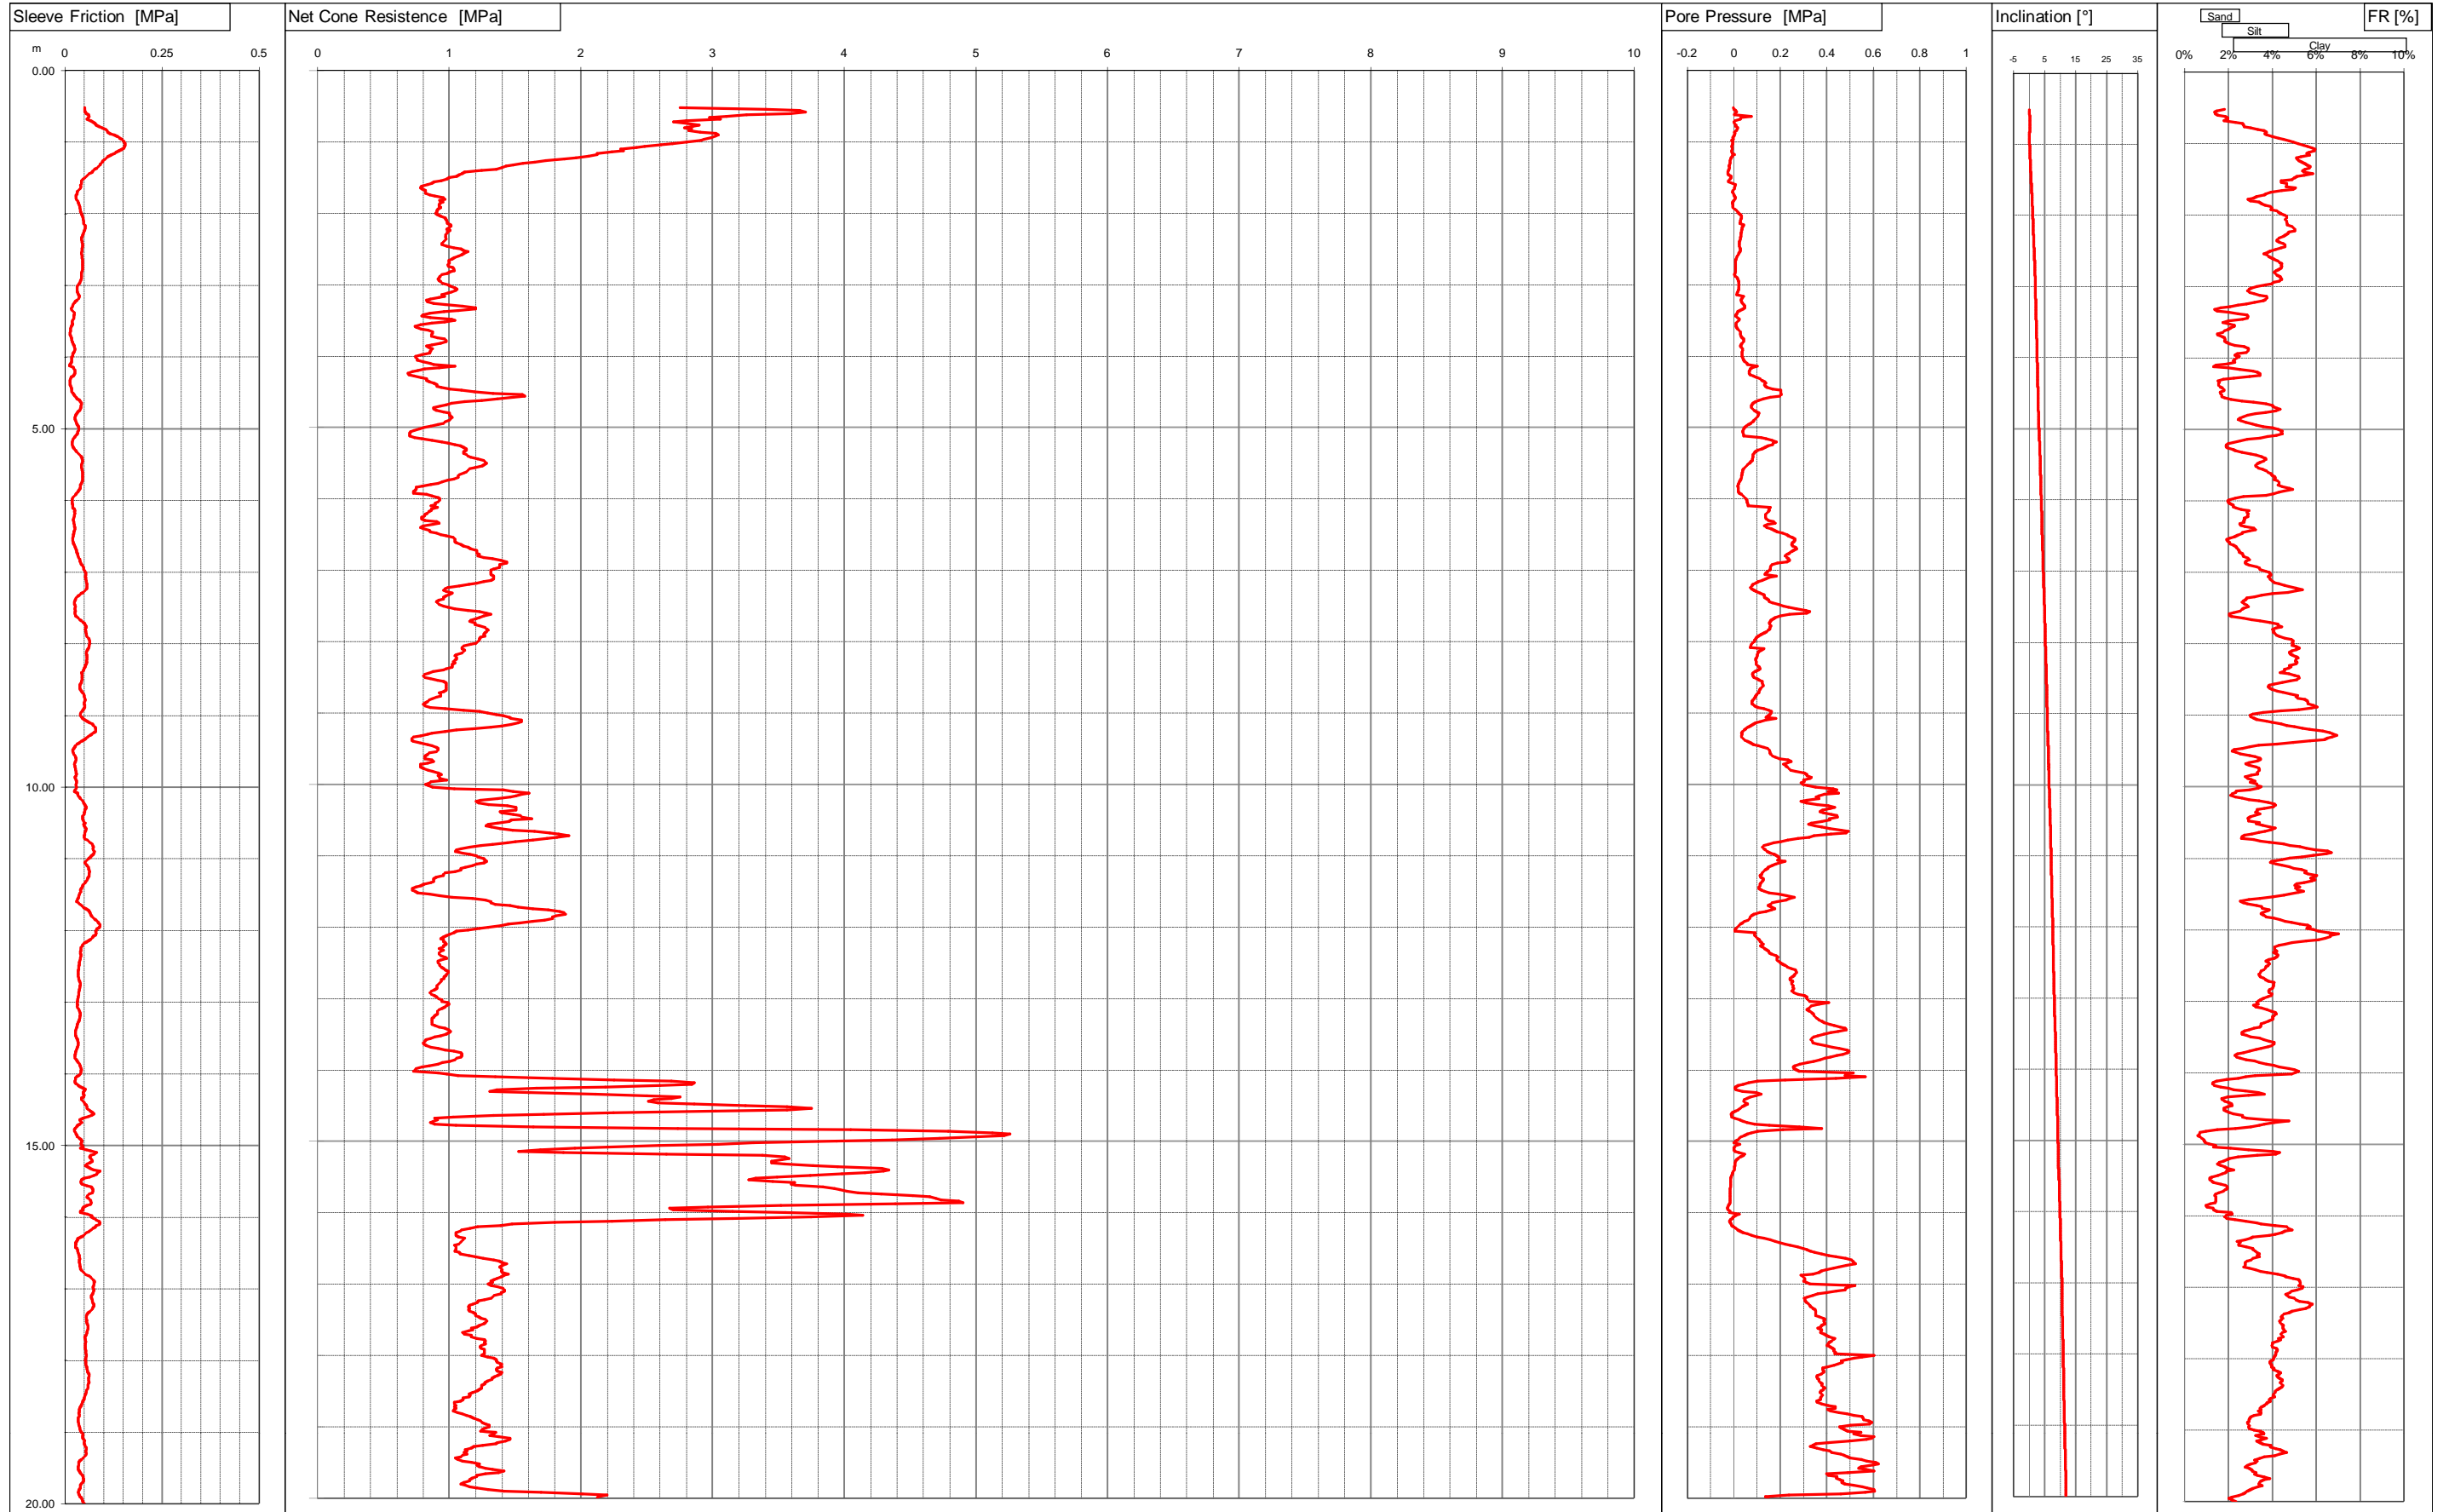

Committente DR. MASOTTI
Località GANACETO - MO -
Cantiere STRADA PER CARPI
Operatore DR. STANZANI
Prova nr. CPTU19 Cert. N. 317/15
Data 14/5/15 Emesso il 14/05/2015
Falda 2.30 ml
Preforo 0.40 m. p.c.




Via Austria, 24 - 41100 MODENA (MO) - ITALY
Telefono +39 059 313999
Telefax +39 059 454827
Email info@intergeo.it

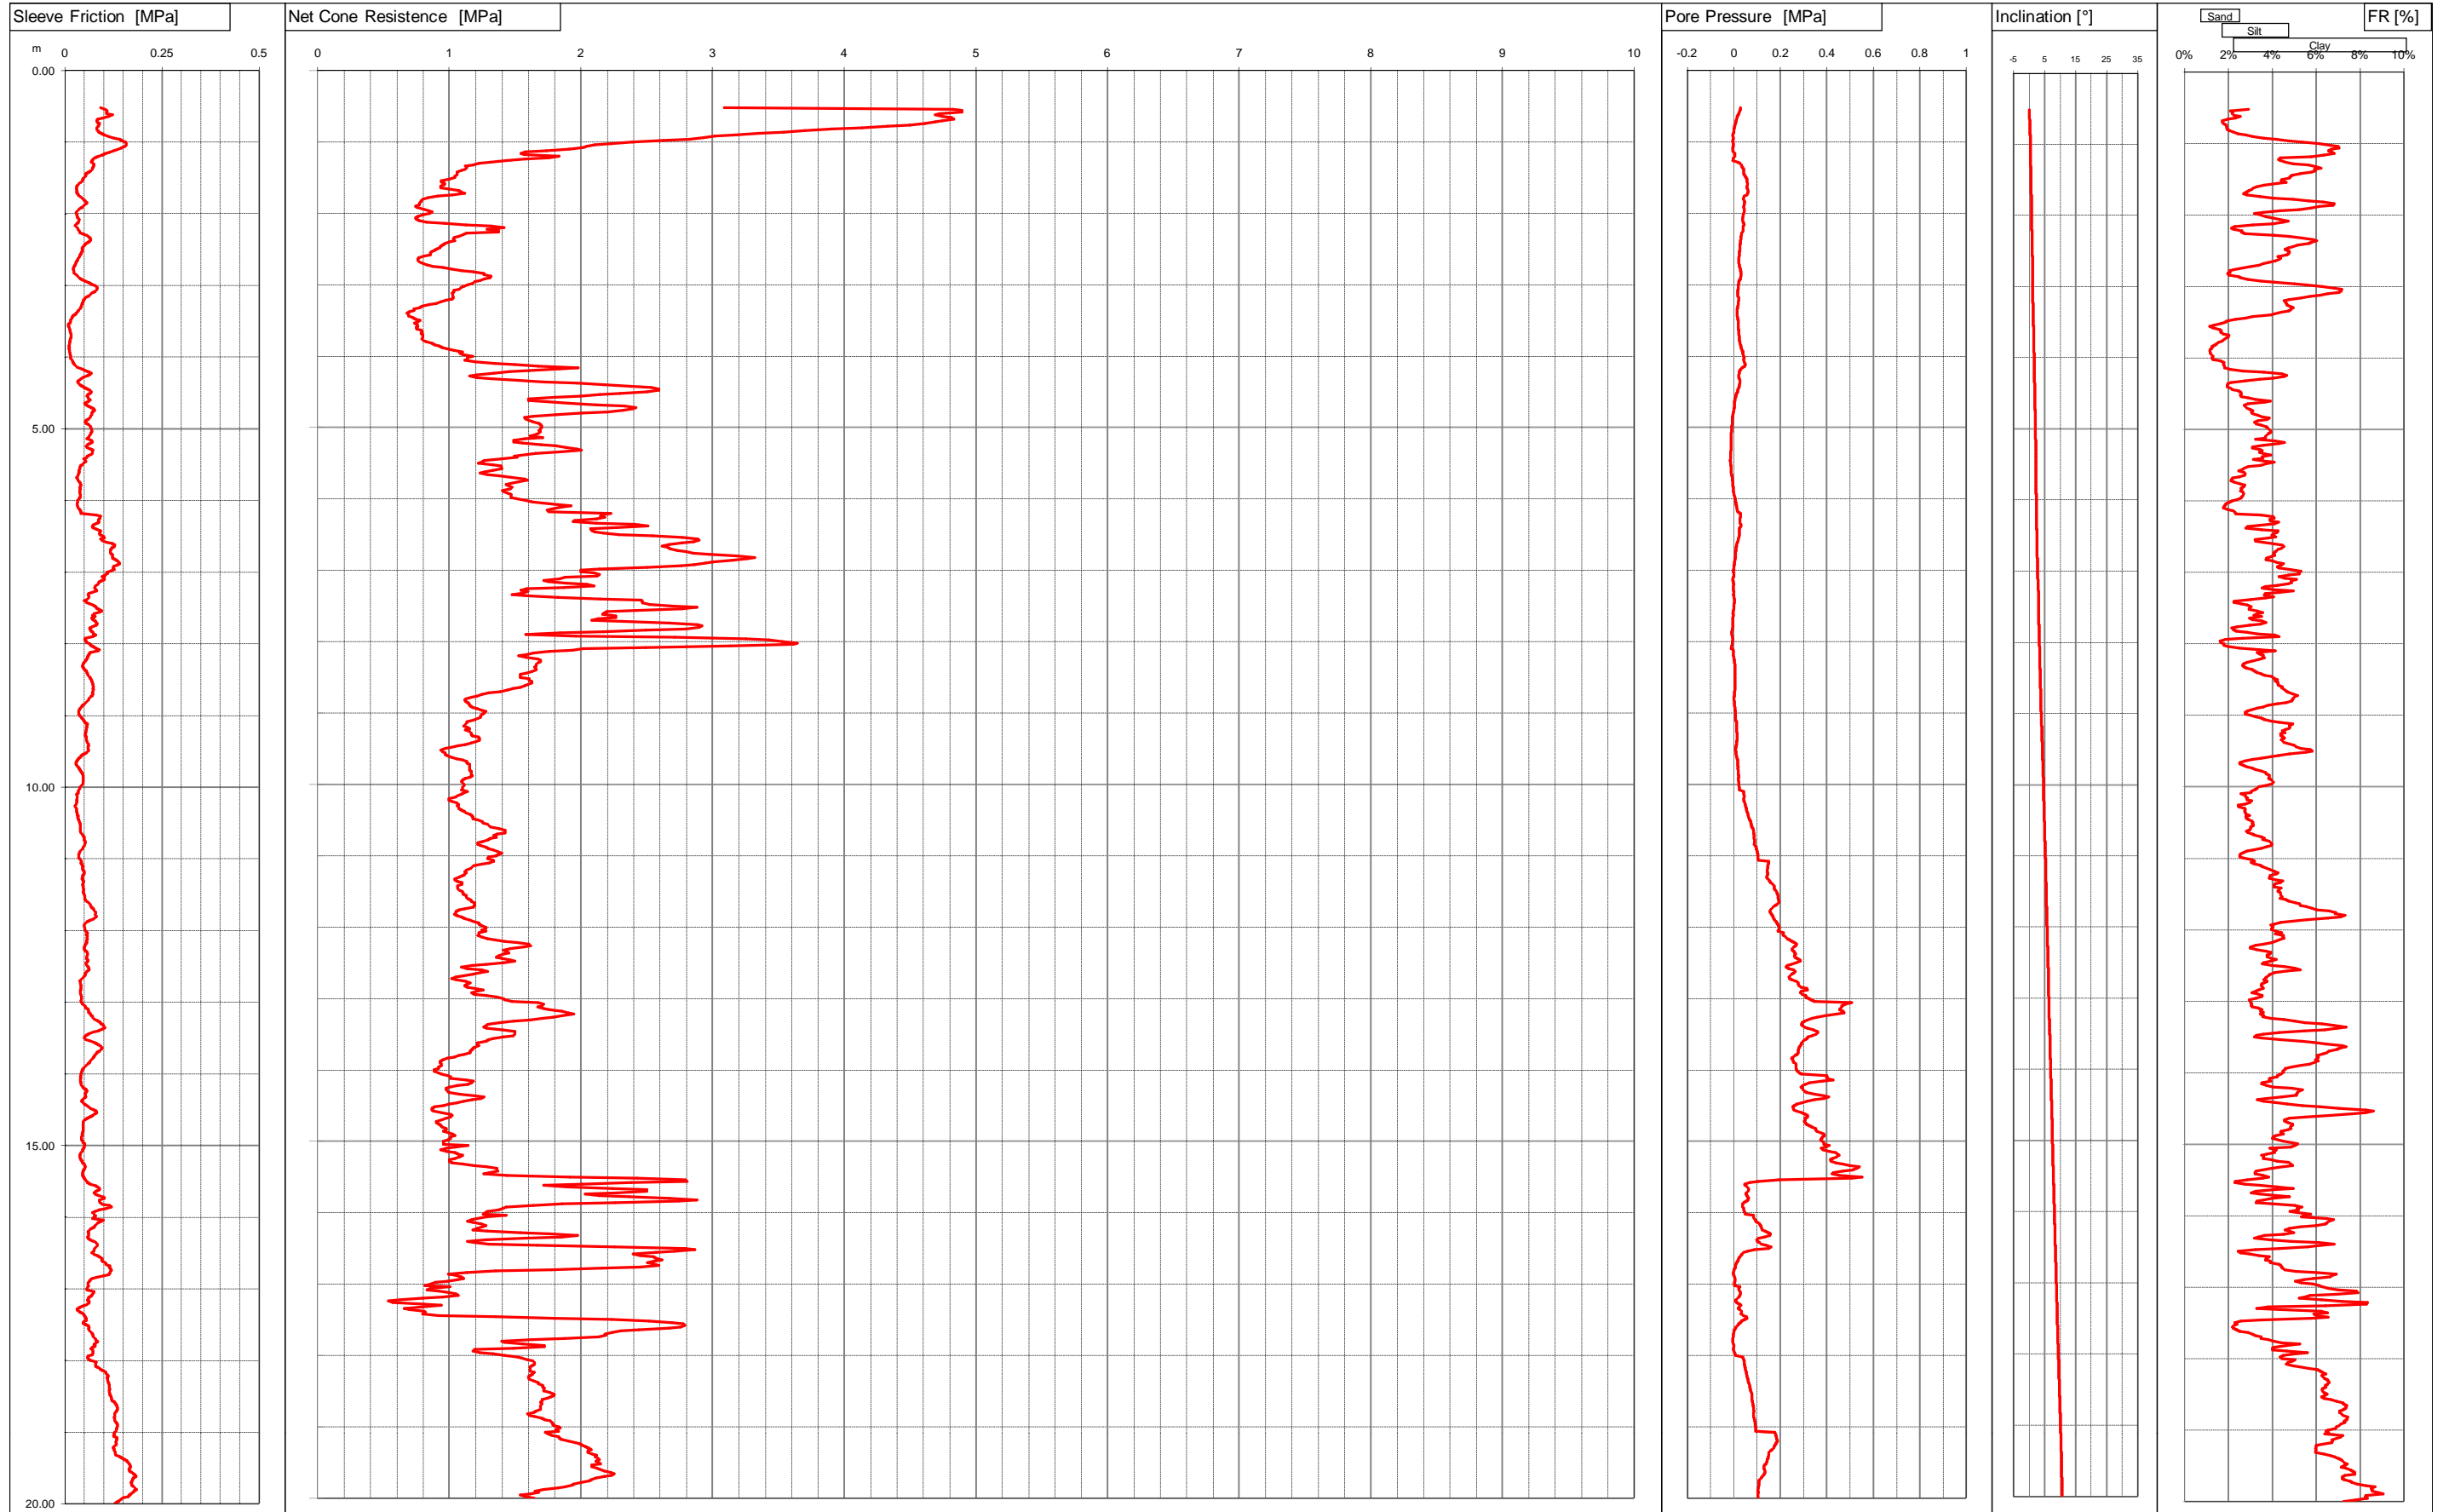


Committente DR.MASOTTI
 Località MODENA
 Cantiere STRADA MUNAROLA
 Operatore Dr.Stanzani
 Prova nr. CPTU20 Cert. N. 309/15
 Data 13/5/15 Emesso il 13/05/2015
 Falda 0.00 ml
 Preforo 0.50 m. p.c.



Via Austria, 24 - 41100 MODENA (MO) - ITALY
 Telefono +39 059 313999
 Telefax +39 059 454827
 Email info@intergeo.it

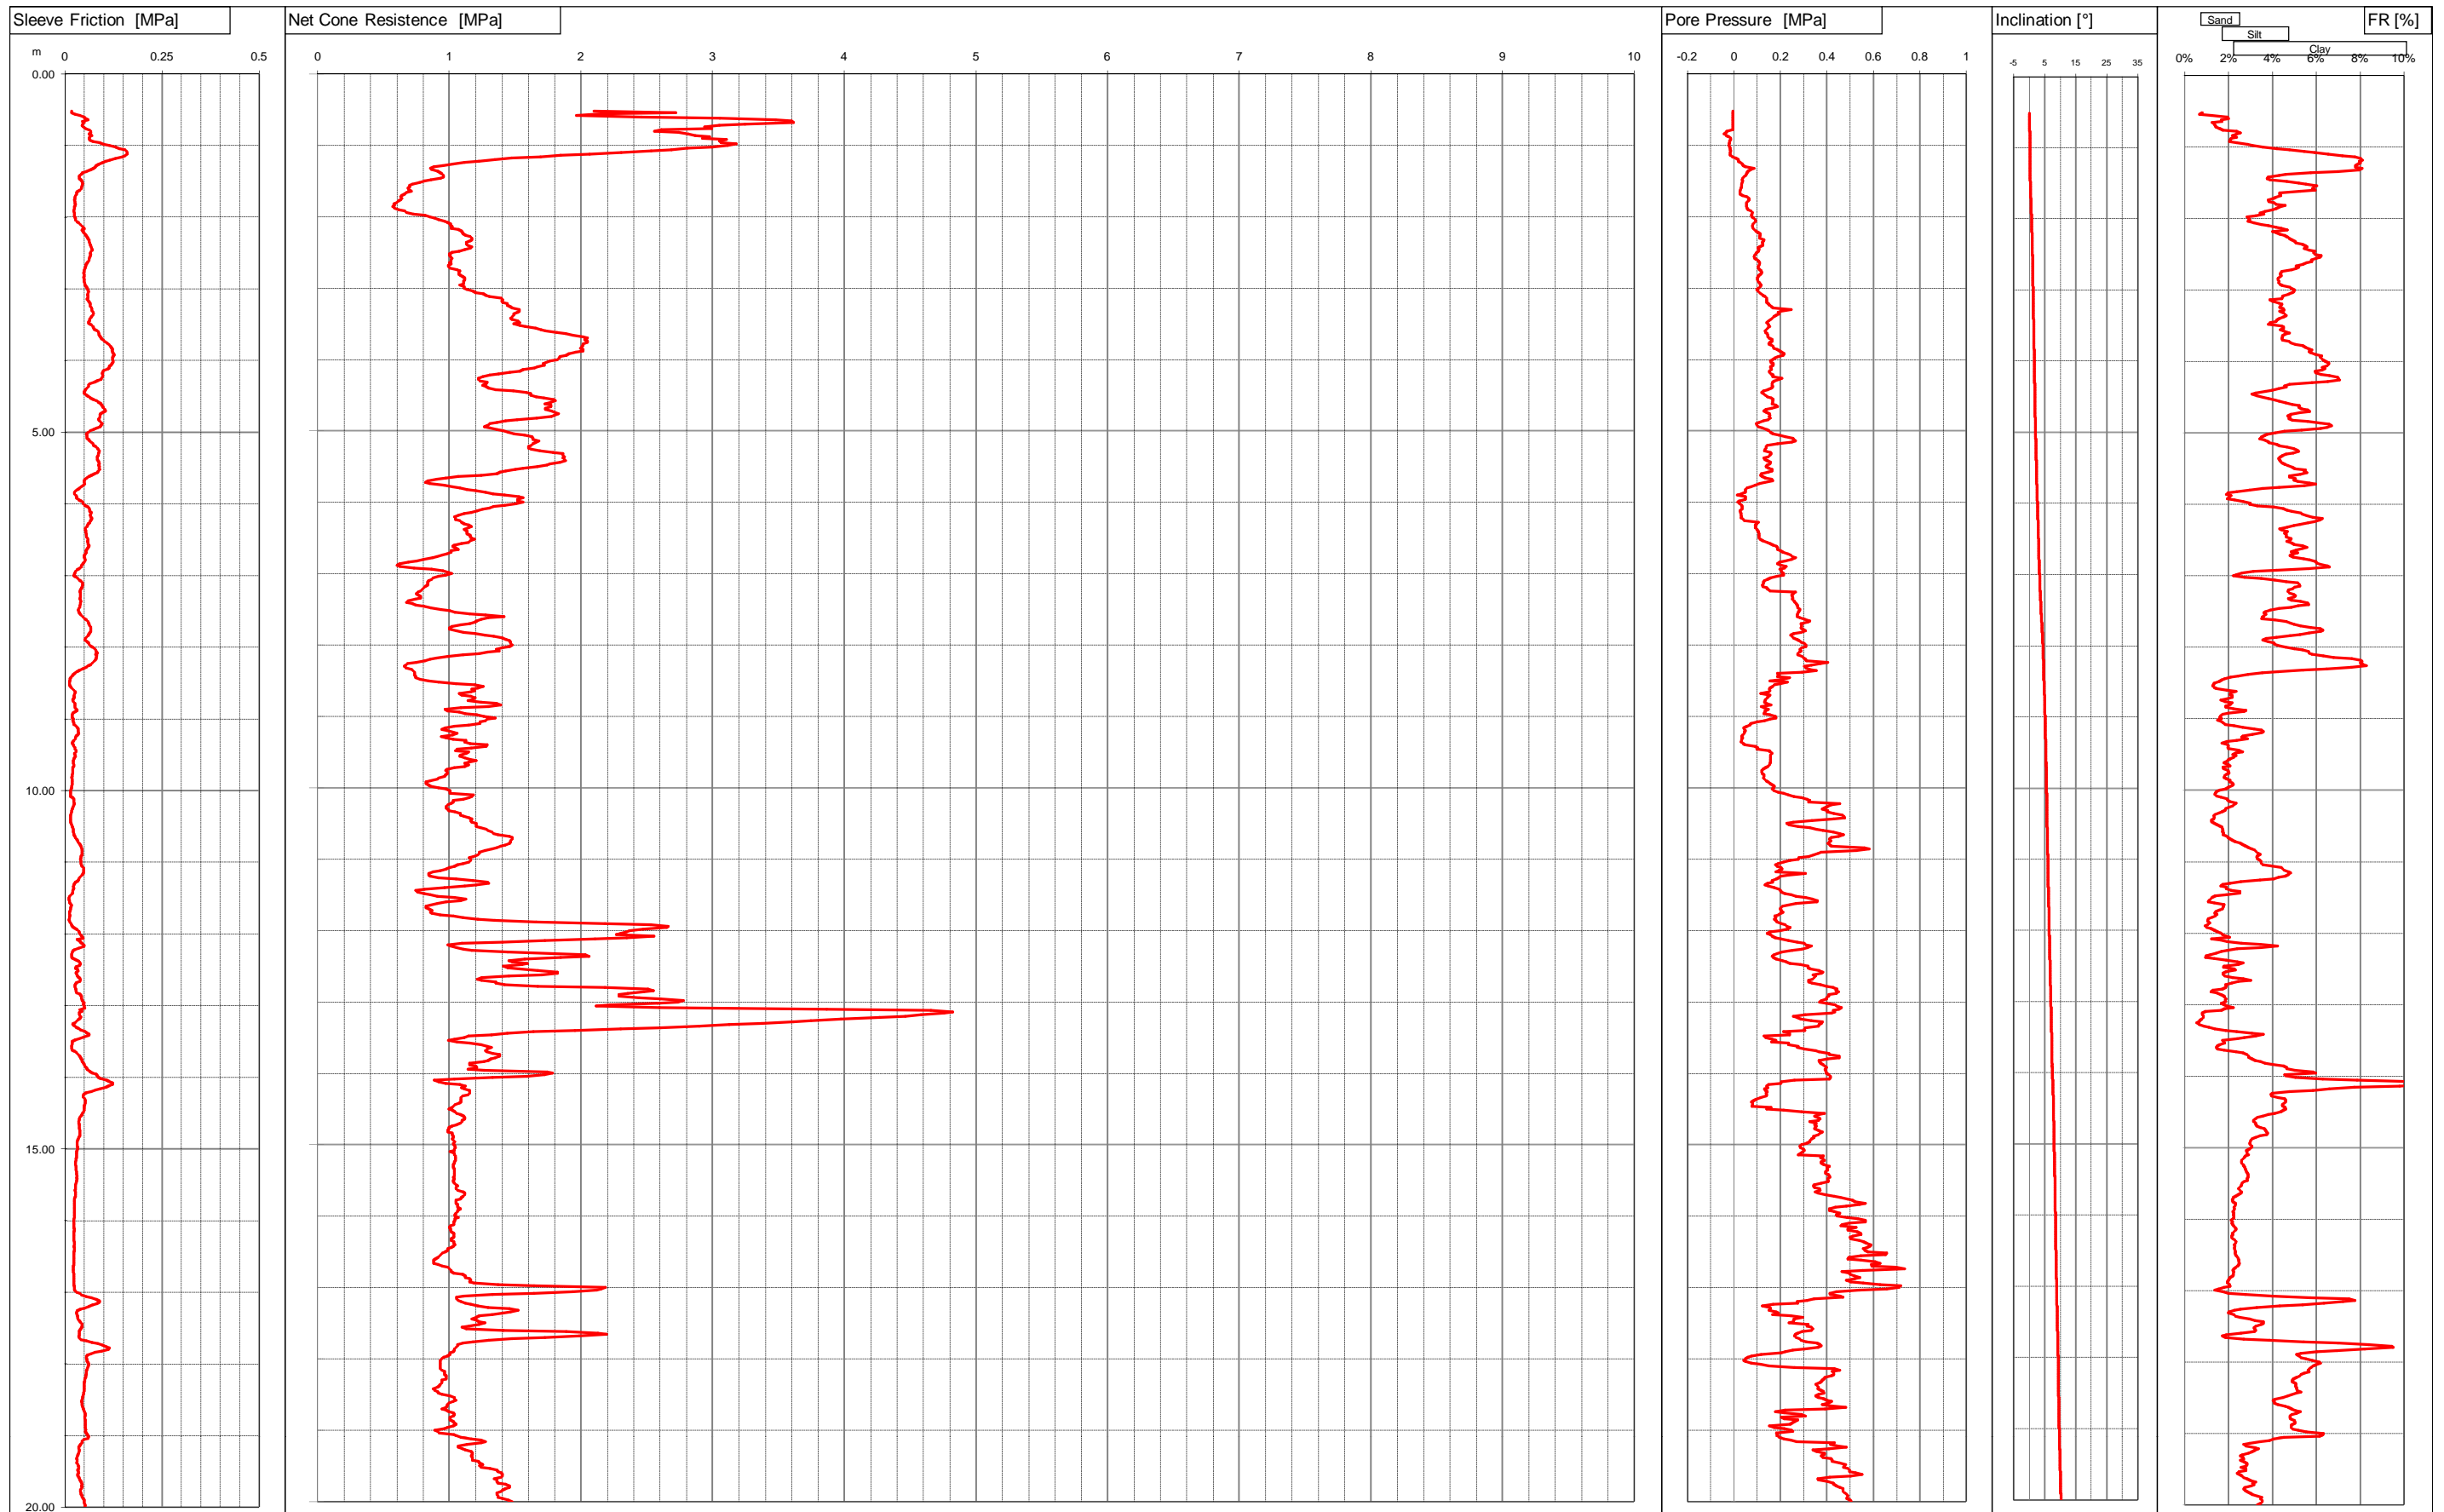


Committente DR.MASOTTI
 Località MODENA
 Cantiere VIA PANARIA BASSA
 Operatore Dr.Stanzani
 Prova nr. CPTU21 Cert. N. 310/15
 Data 13/5/15 Emesso il 13/05/2015
 Falda 2.40 ml
 Preforo 0.50 m. p.c.

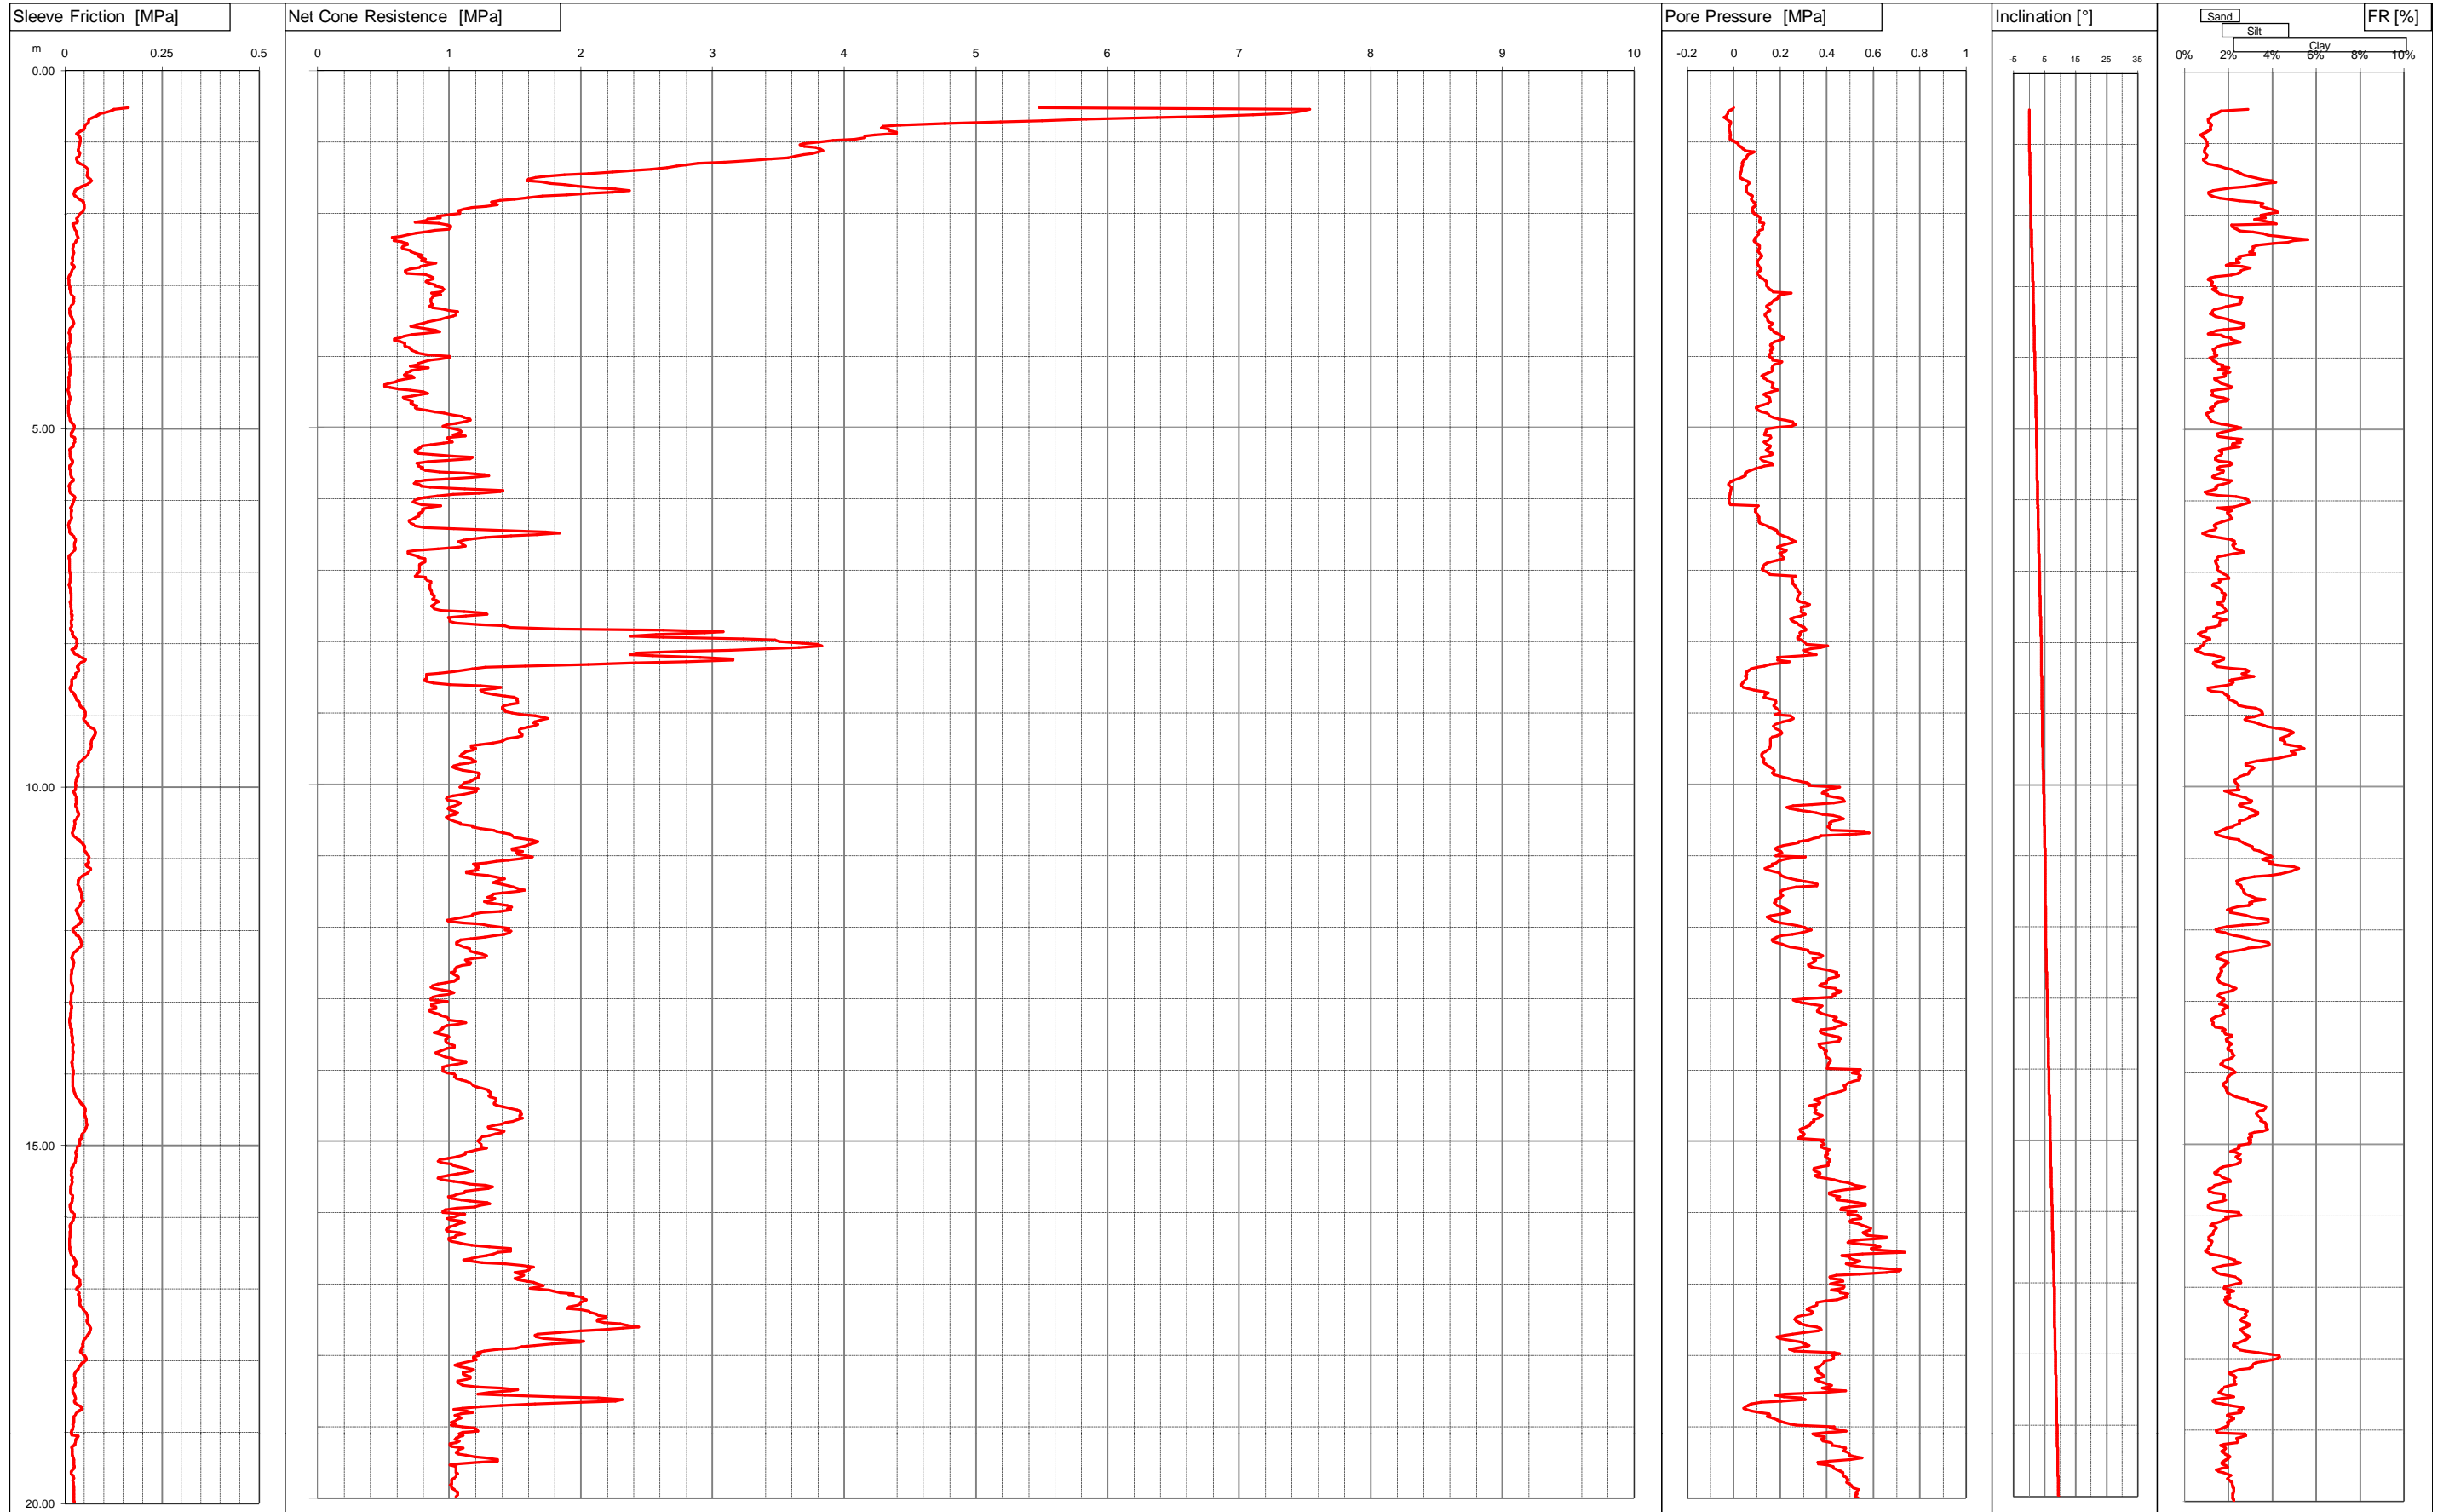


Committente DR.MASOTTI
 Località MODENA
 Cantiere VIA PANARIA BASSA
 Operatore Dr.Stanzani
 Prova nr. CPTU22 Cert. N. 311/15
 Data 13/5/15 Emesso il 13/05/2015
 Falda 1.50 ml
 Preforo 0.50 m. p.c.




Via Austria, 24 - 41100 MODENA (MO) - ITALY
 Telefono +39 059 313999
 Telefax +39 059 454827
 Email info@intergeosrl.it

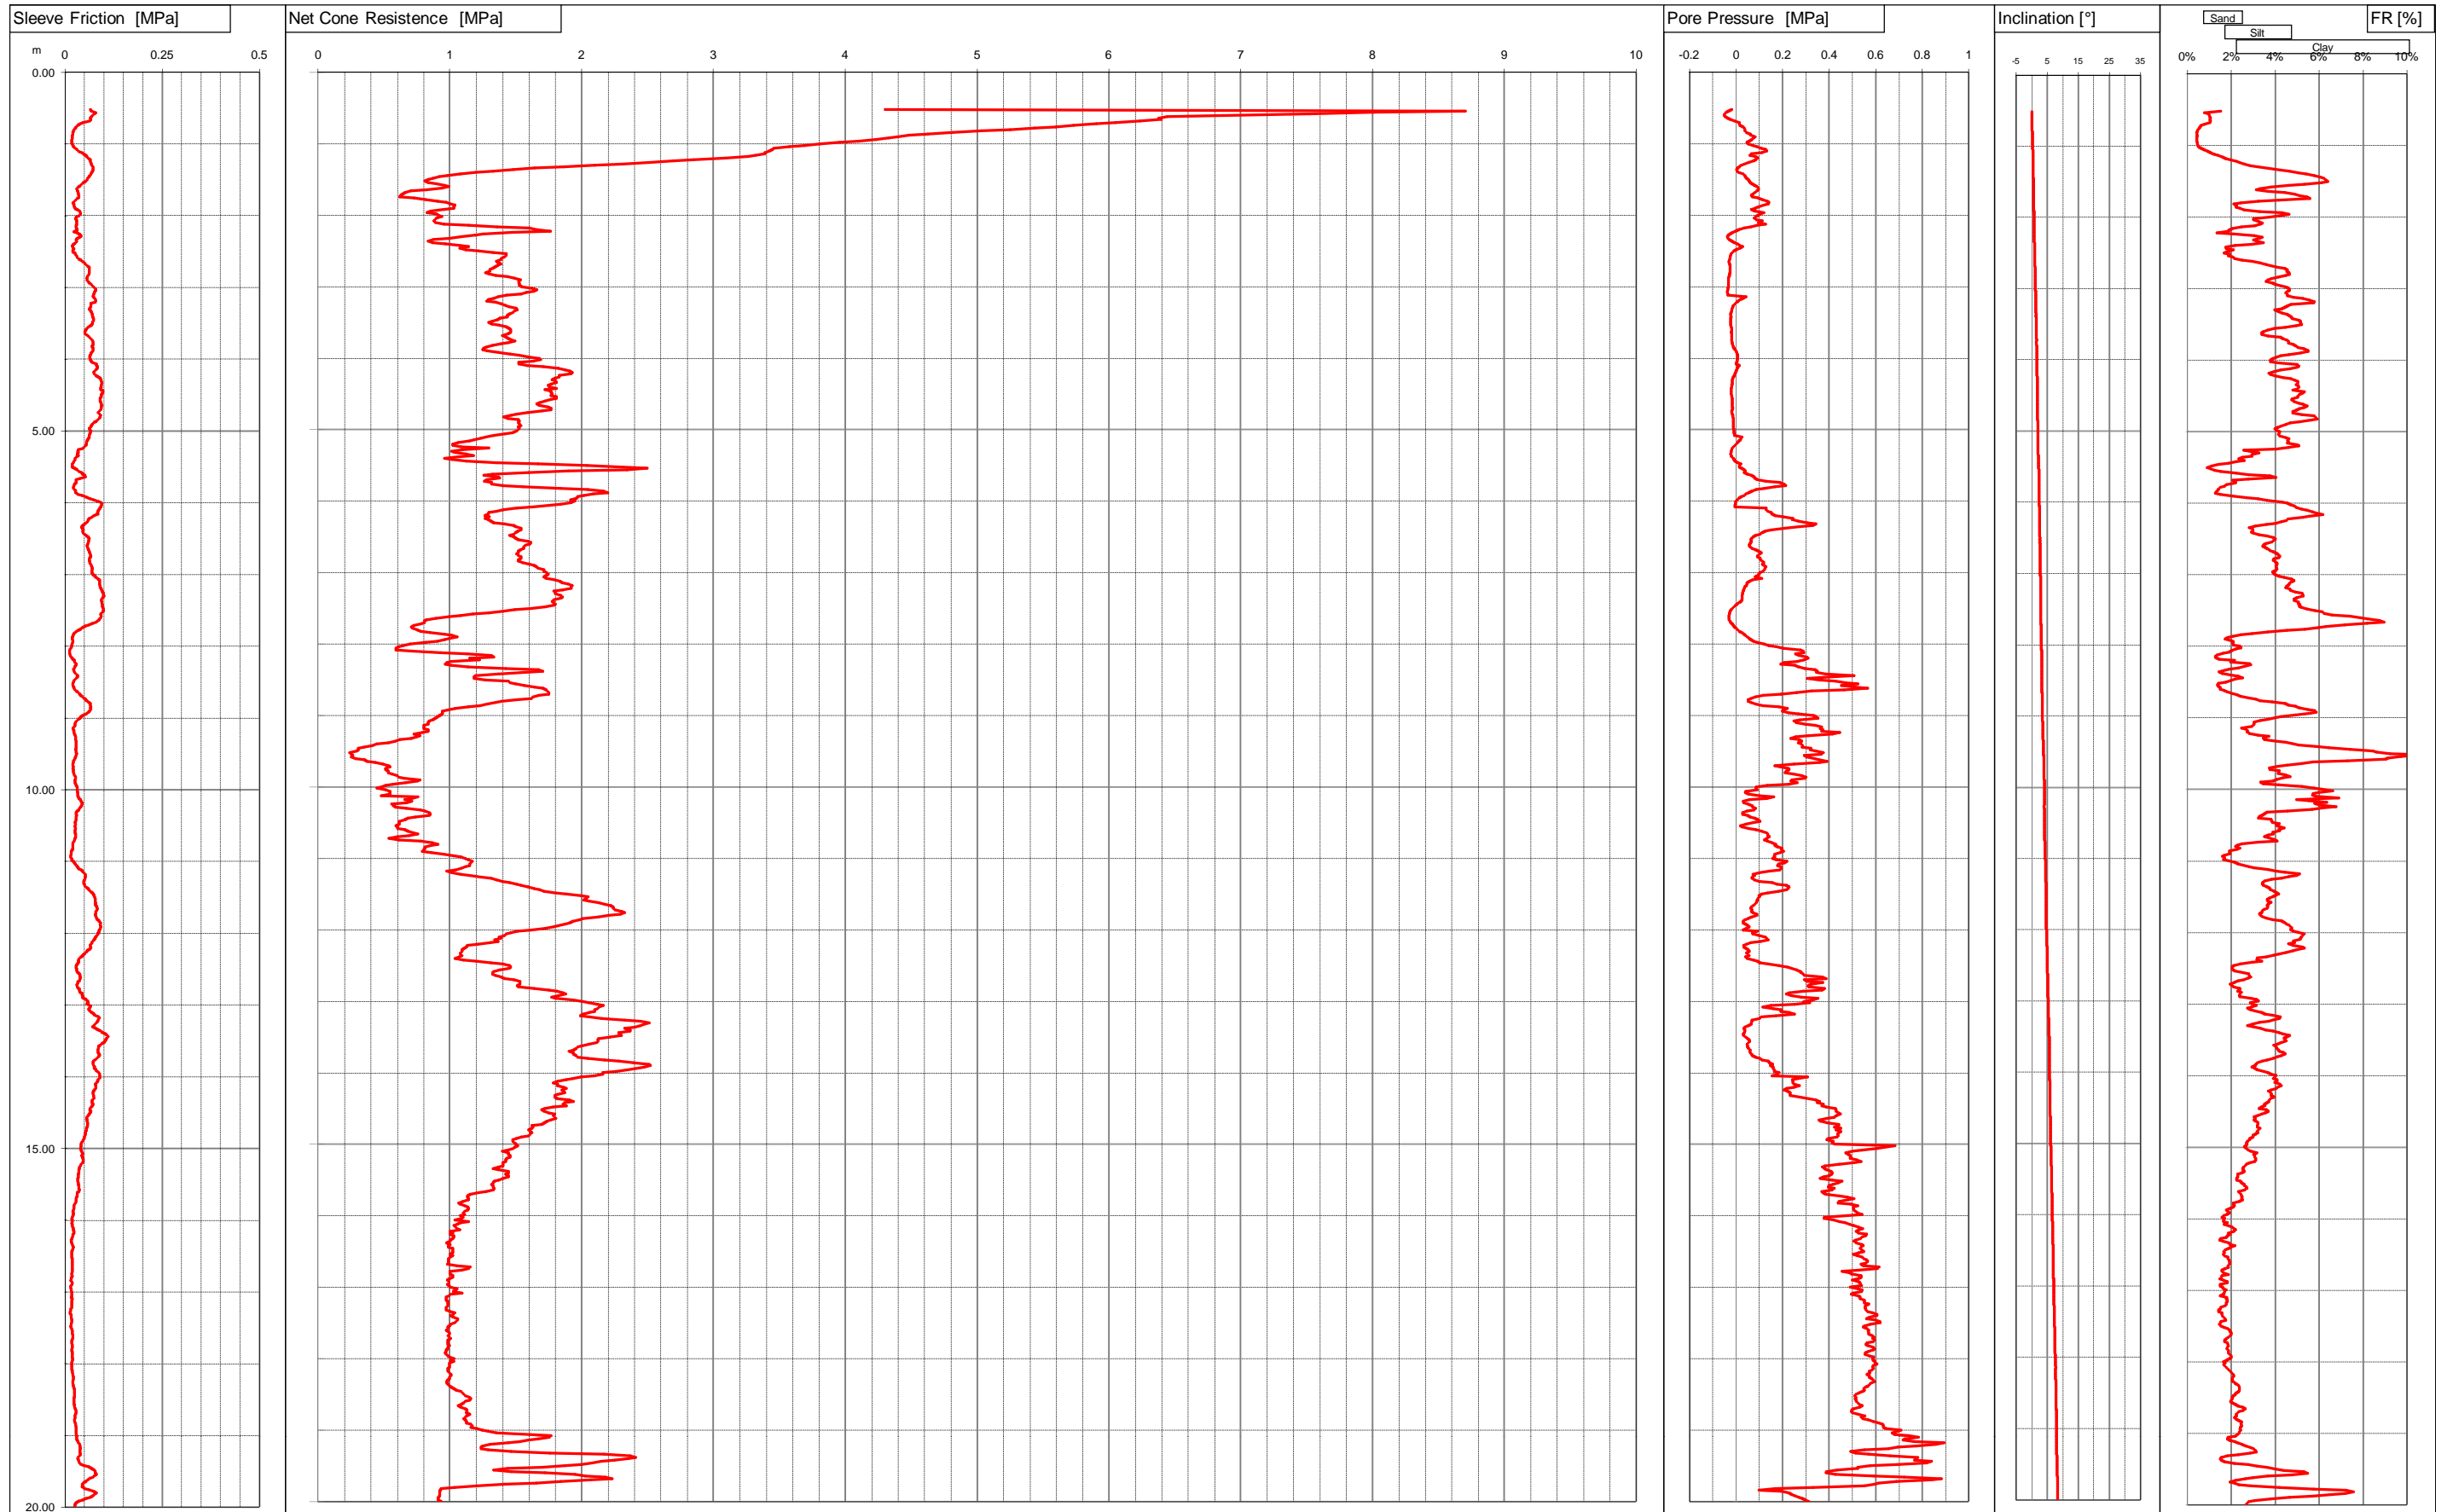


Committente DR.MASOTTI
 Località MODENA
 Cantiere VIA FOSSA MONDA NORD
 Operatore Dr.Stanzani
 Prova nr. CPTU23 Cert. N. 312/15
 Data 13/5/15 Emesso il 13/05/2015
 Falda 3.10 ml
 Preforo 0.50 m. p.c.

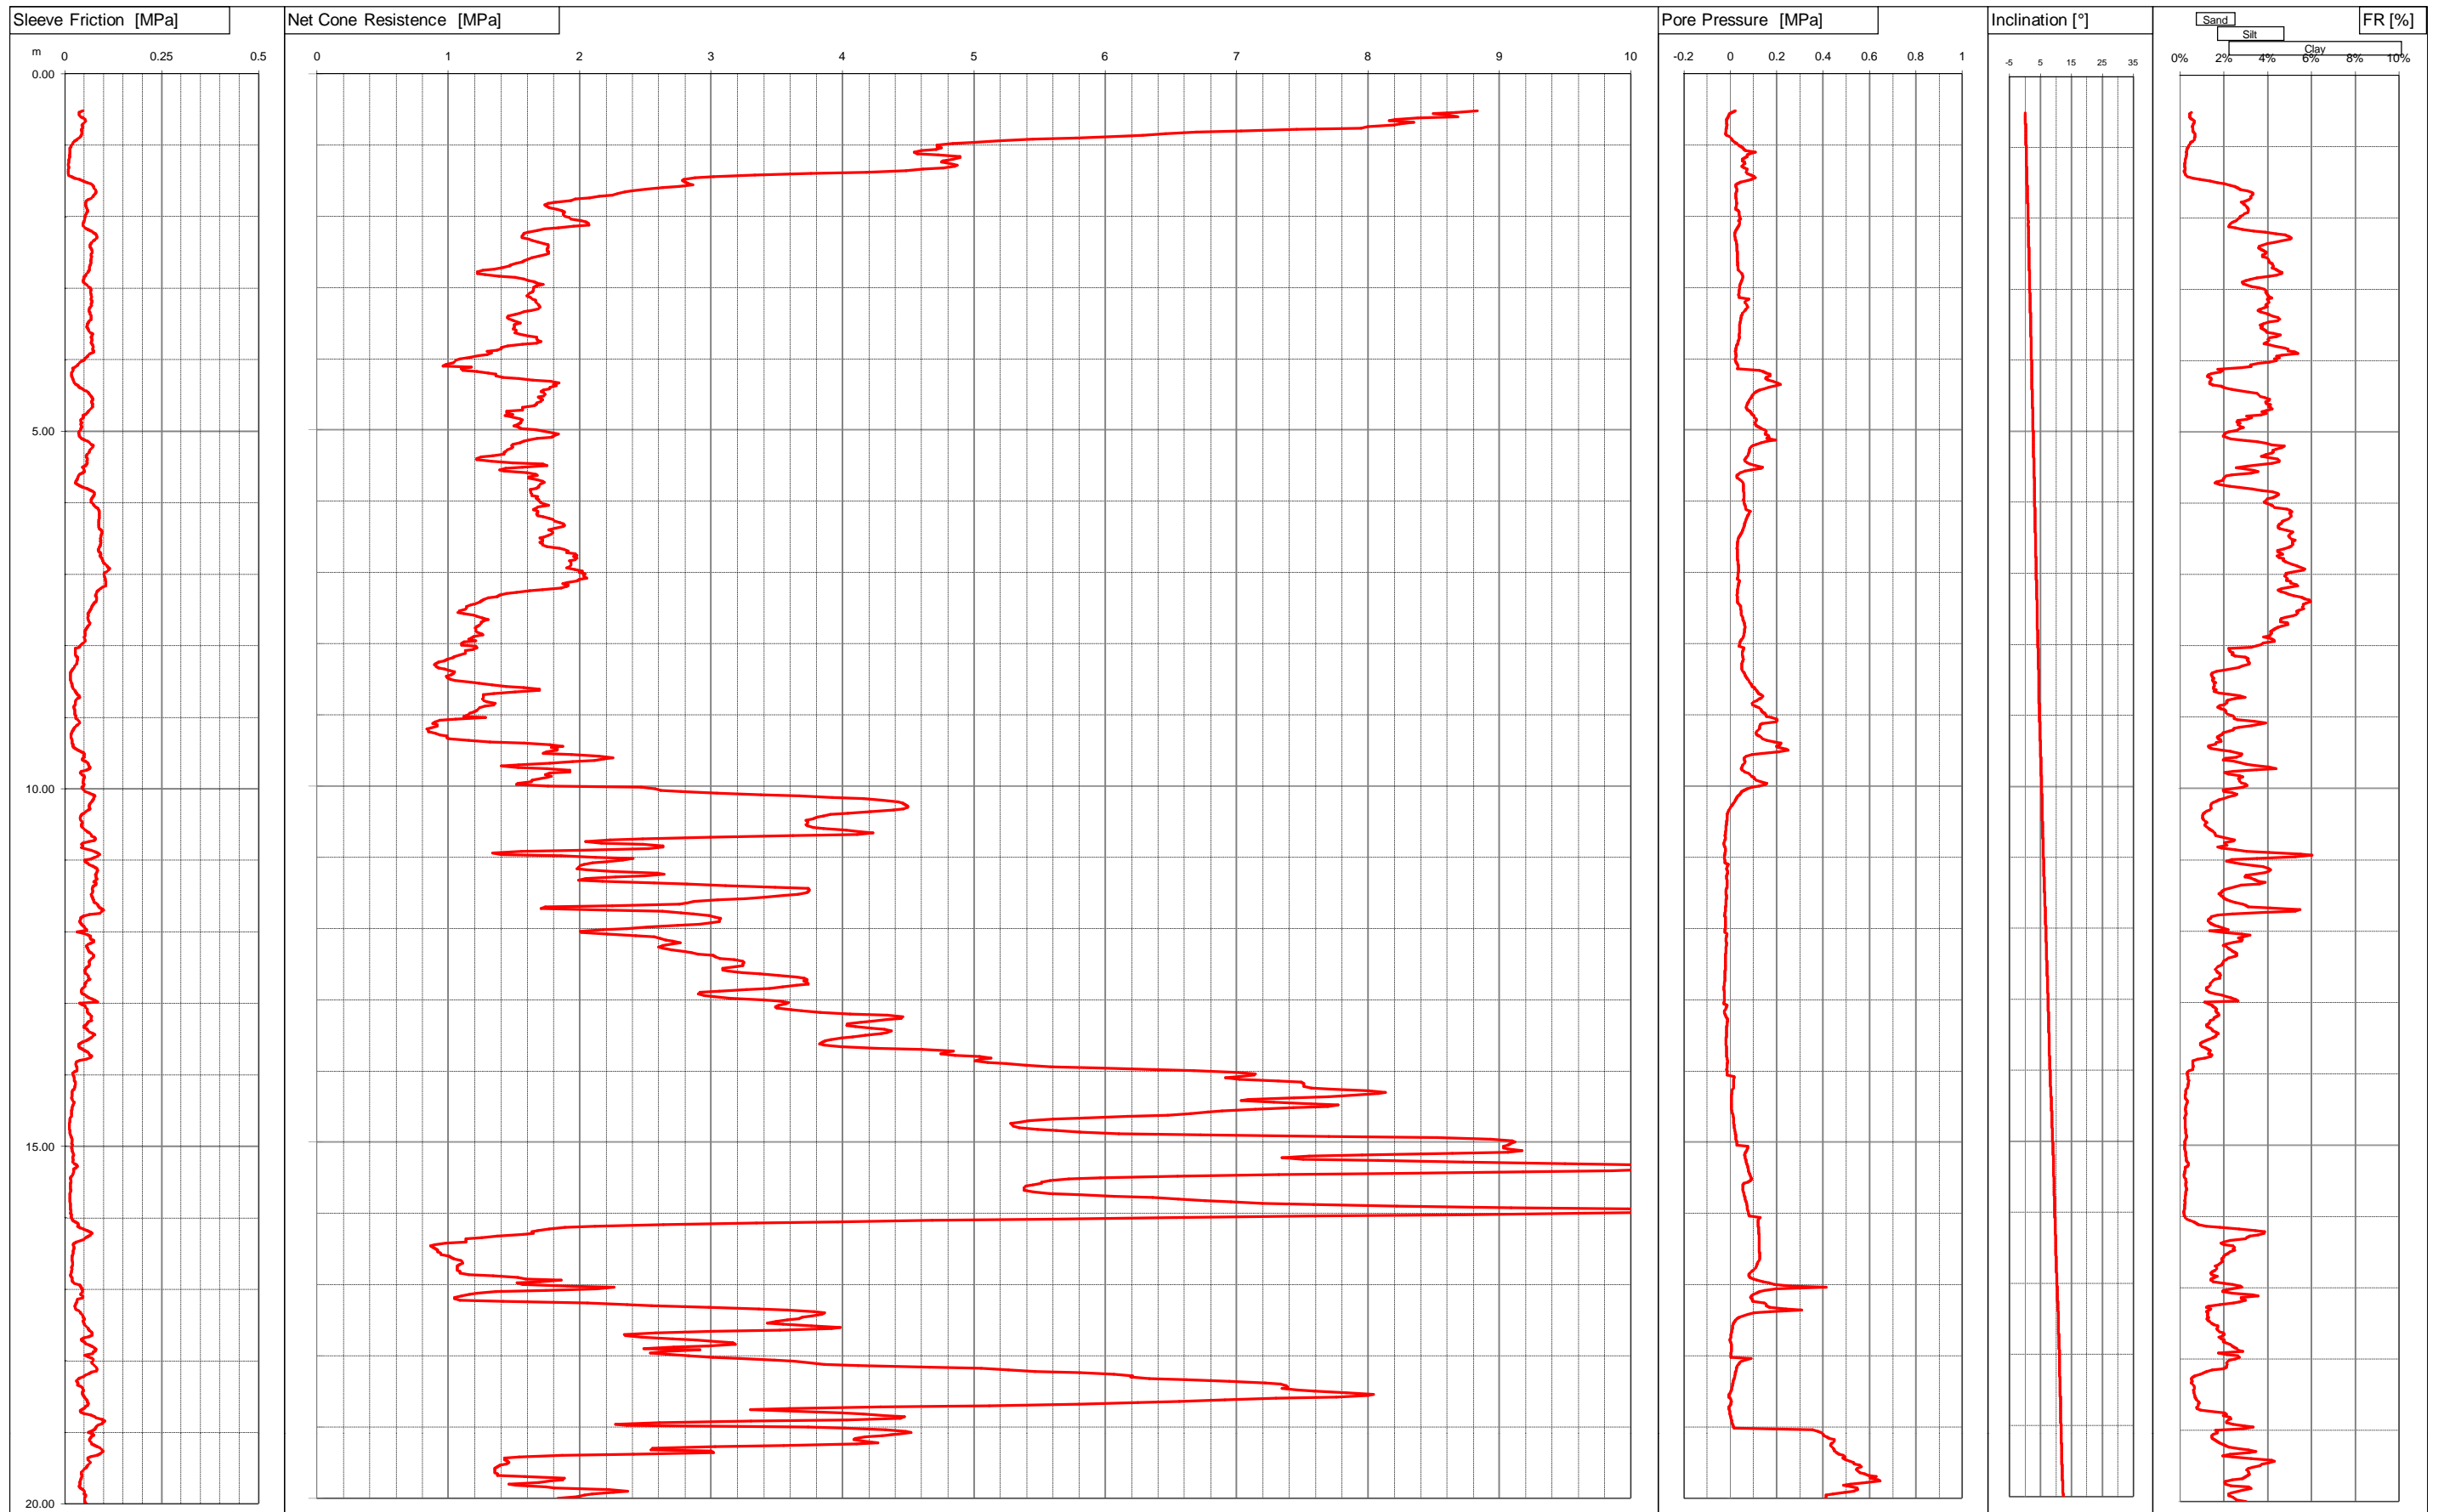

Committente DR.MASOTTI
 Località MODENA
 Cantiere STRADA MONTANARA
 Operatore Dr.Stanzani
 Prova nr. CPTU24 Cert. N. 304/15
 Data 12/5/15 Emesso il 12/05/2015
 Falda 3.90 ml
 Preforo 0.50 m. p.c.

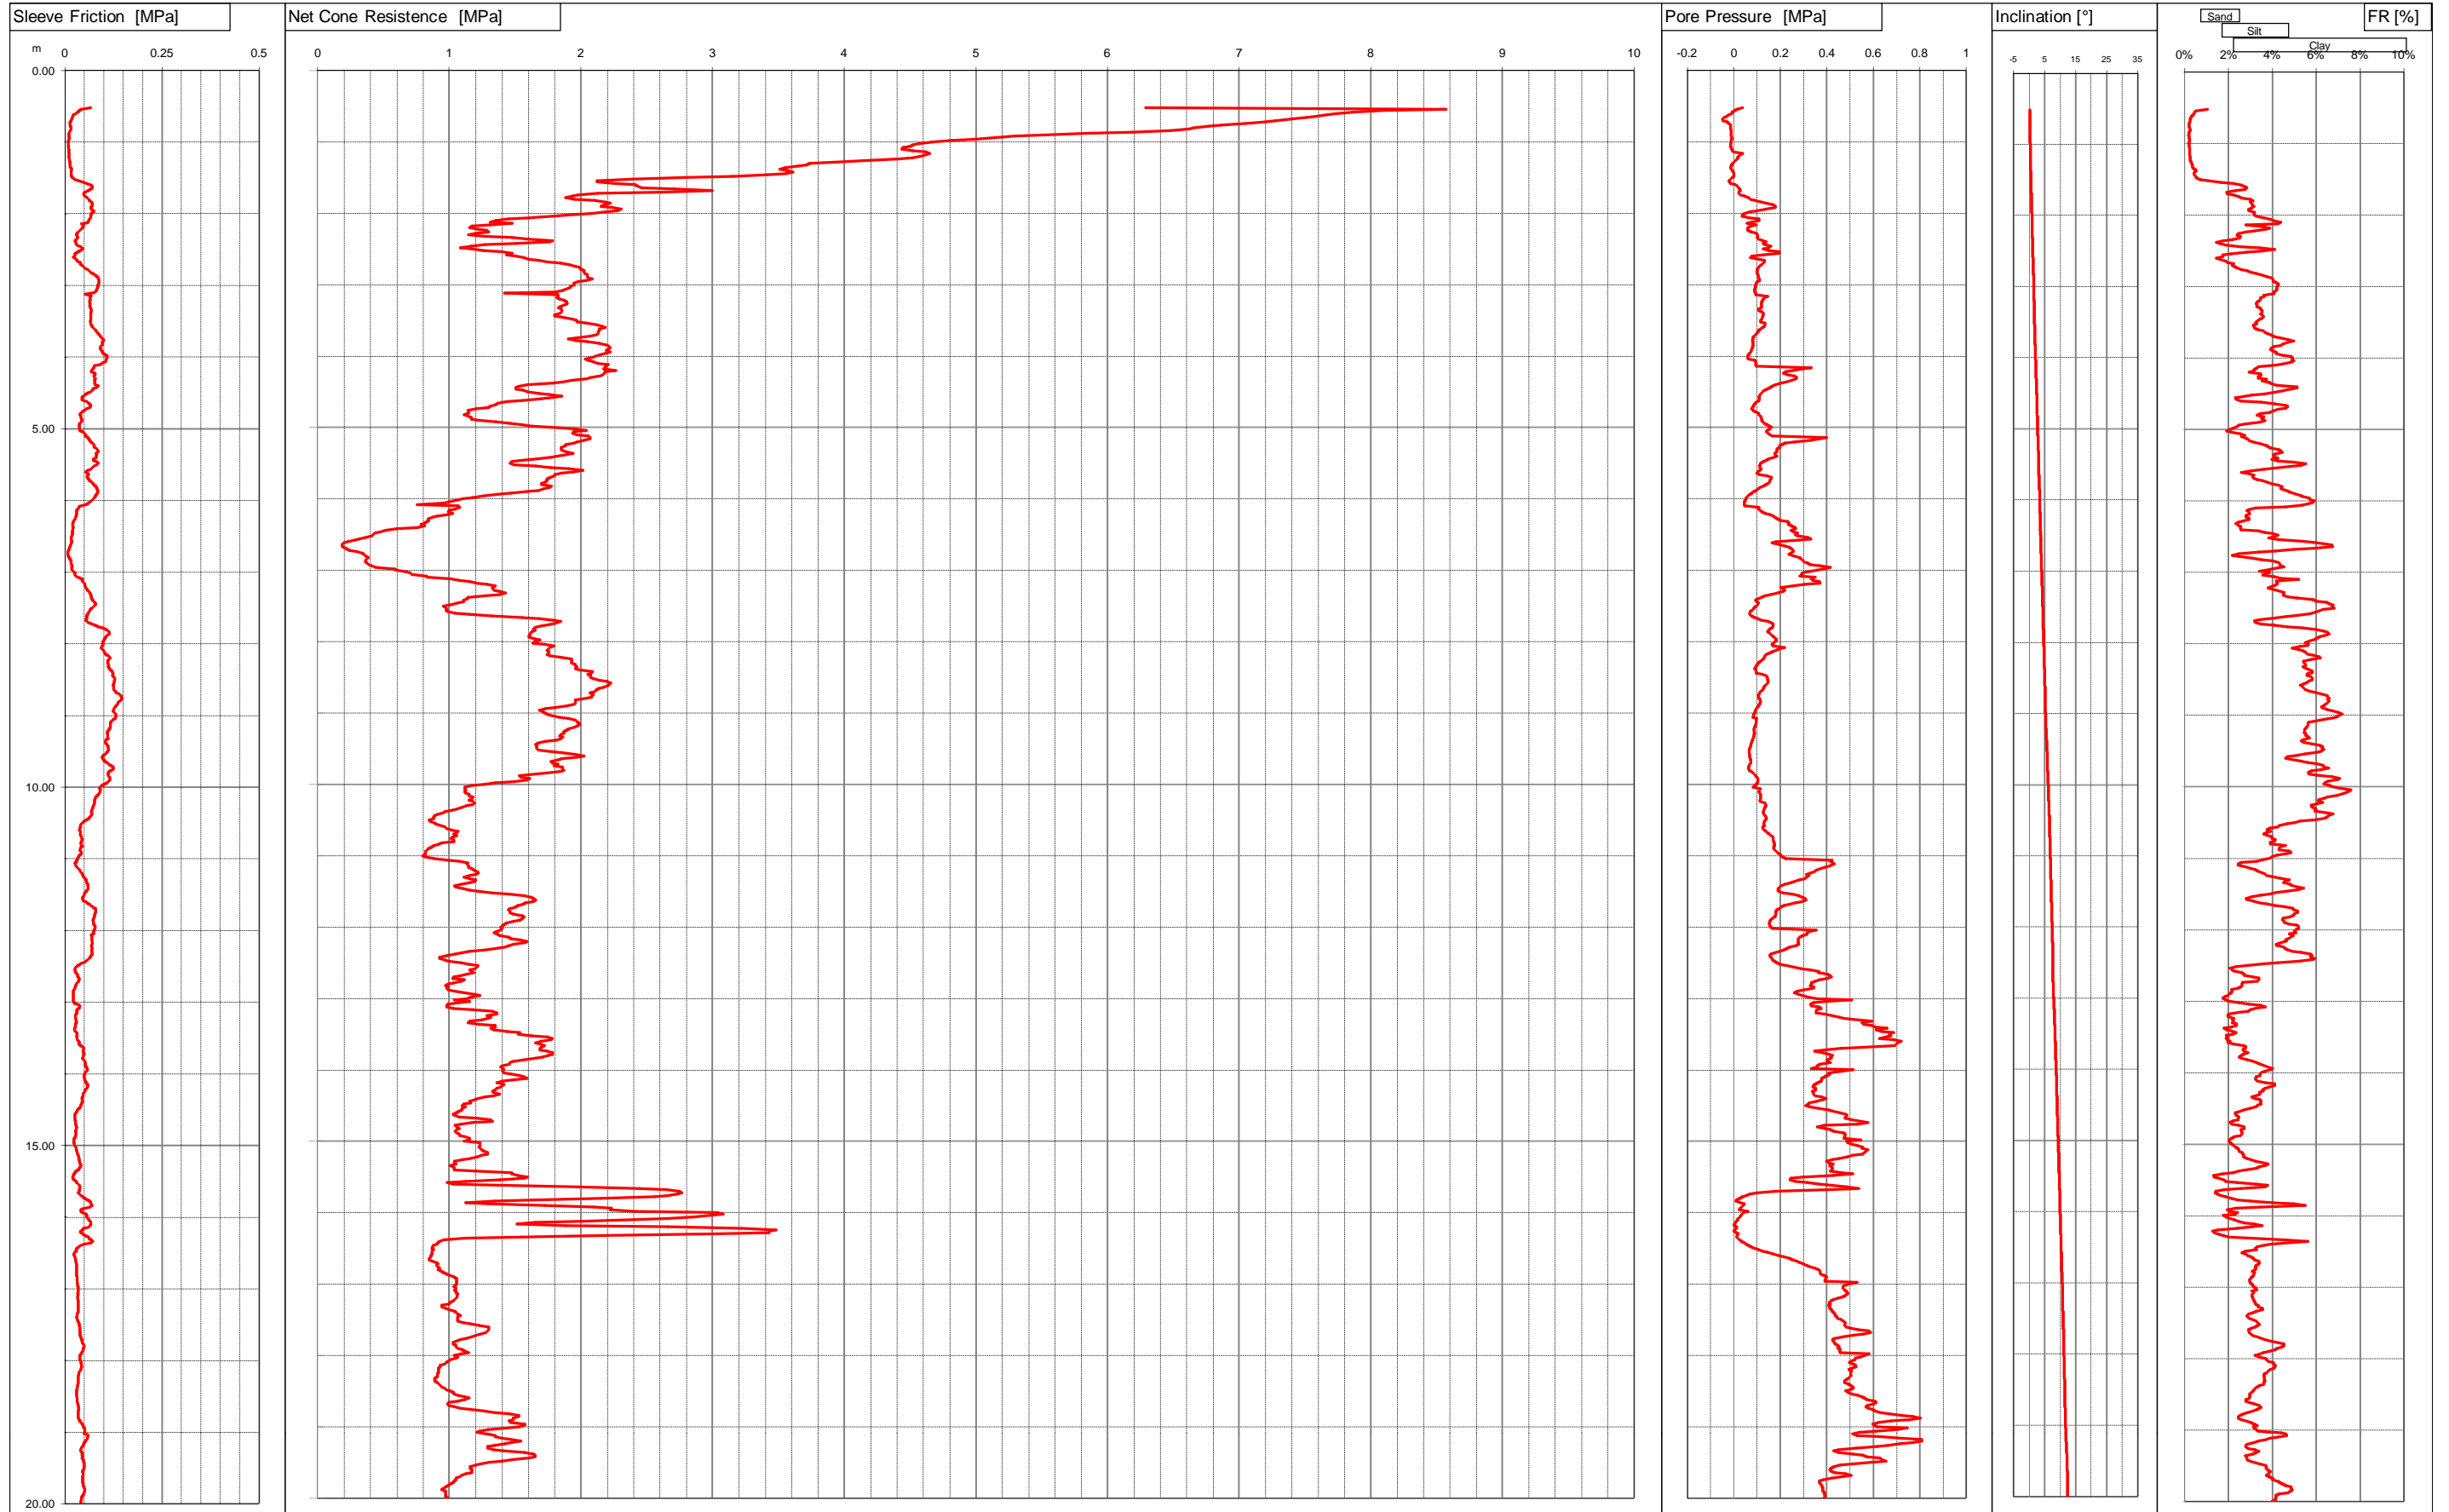


Committente DR.MASOTTI
 Località MODENA
 Cantiere STRADA MONTANARA
 Operatore Dr.Stanzani
 Prova nr. CPTU25 Cert. N. 305/15
 Data 12/5/15 Emesso il 12/05/2015
 Falda 3.60 ml
 Preforo 0.50 m. p.c.

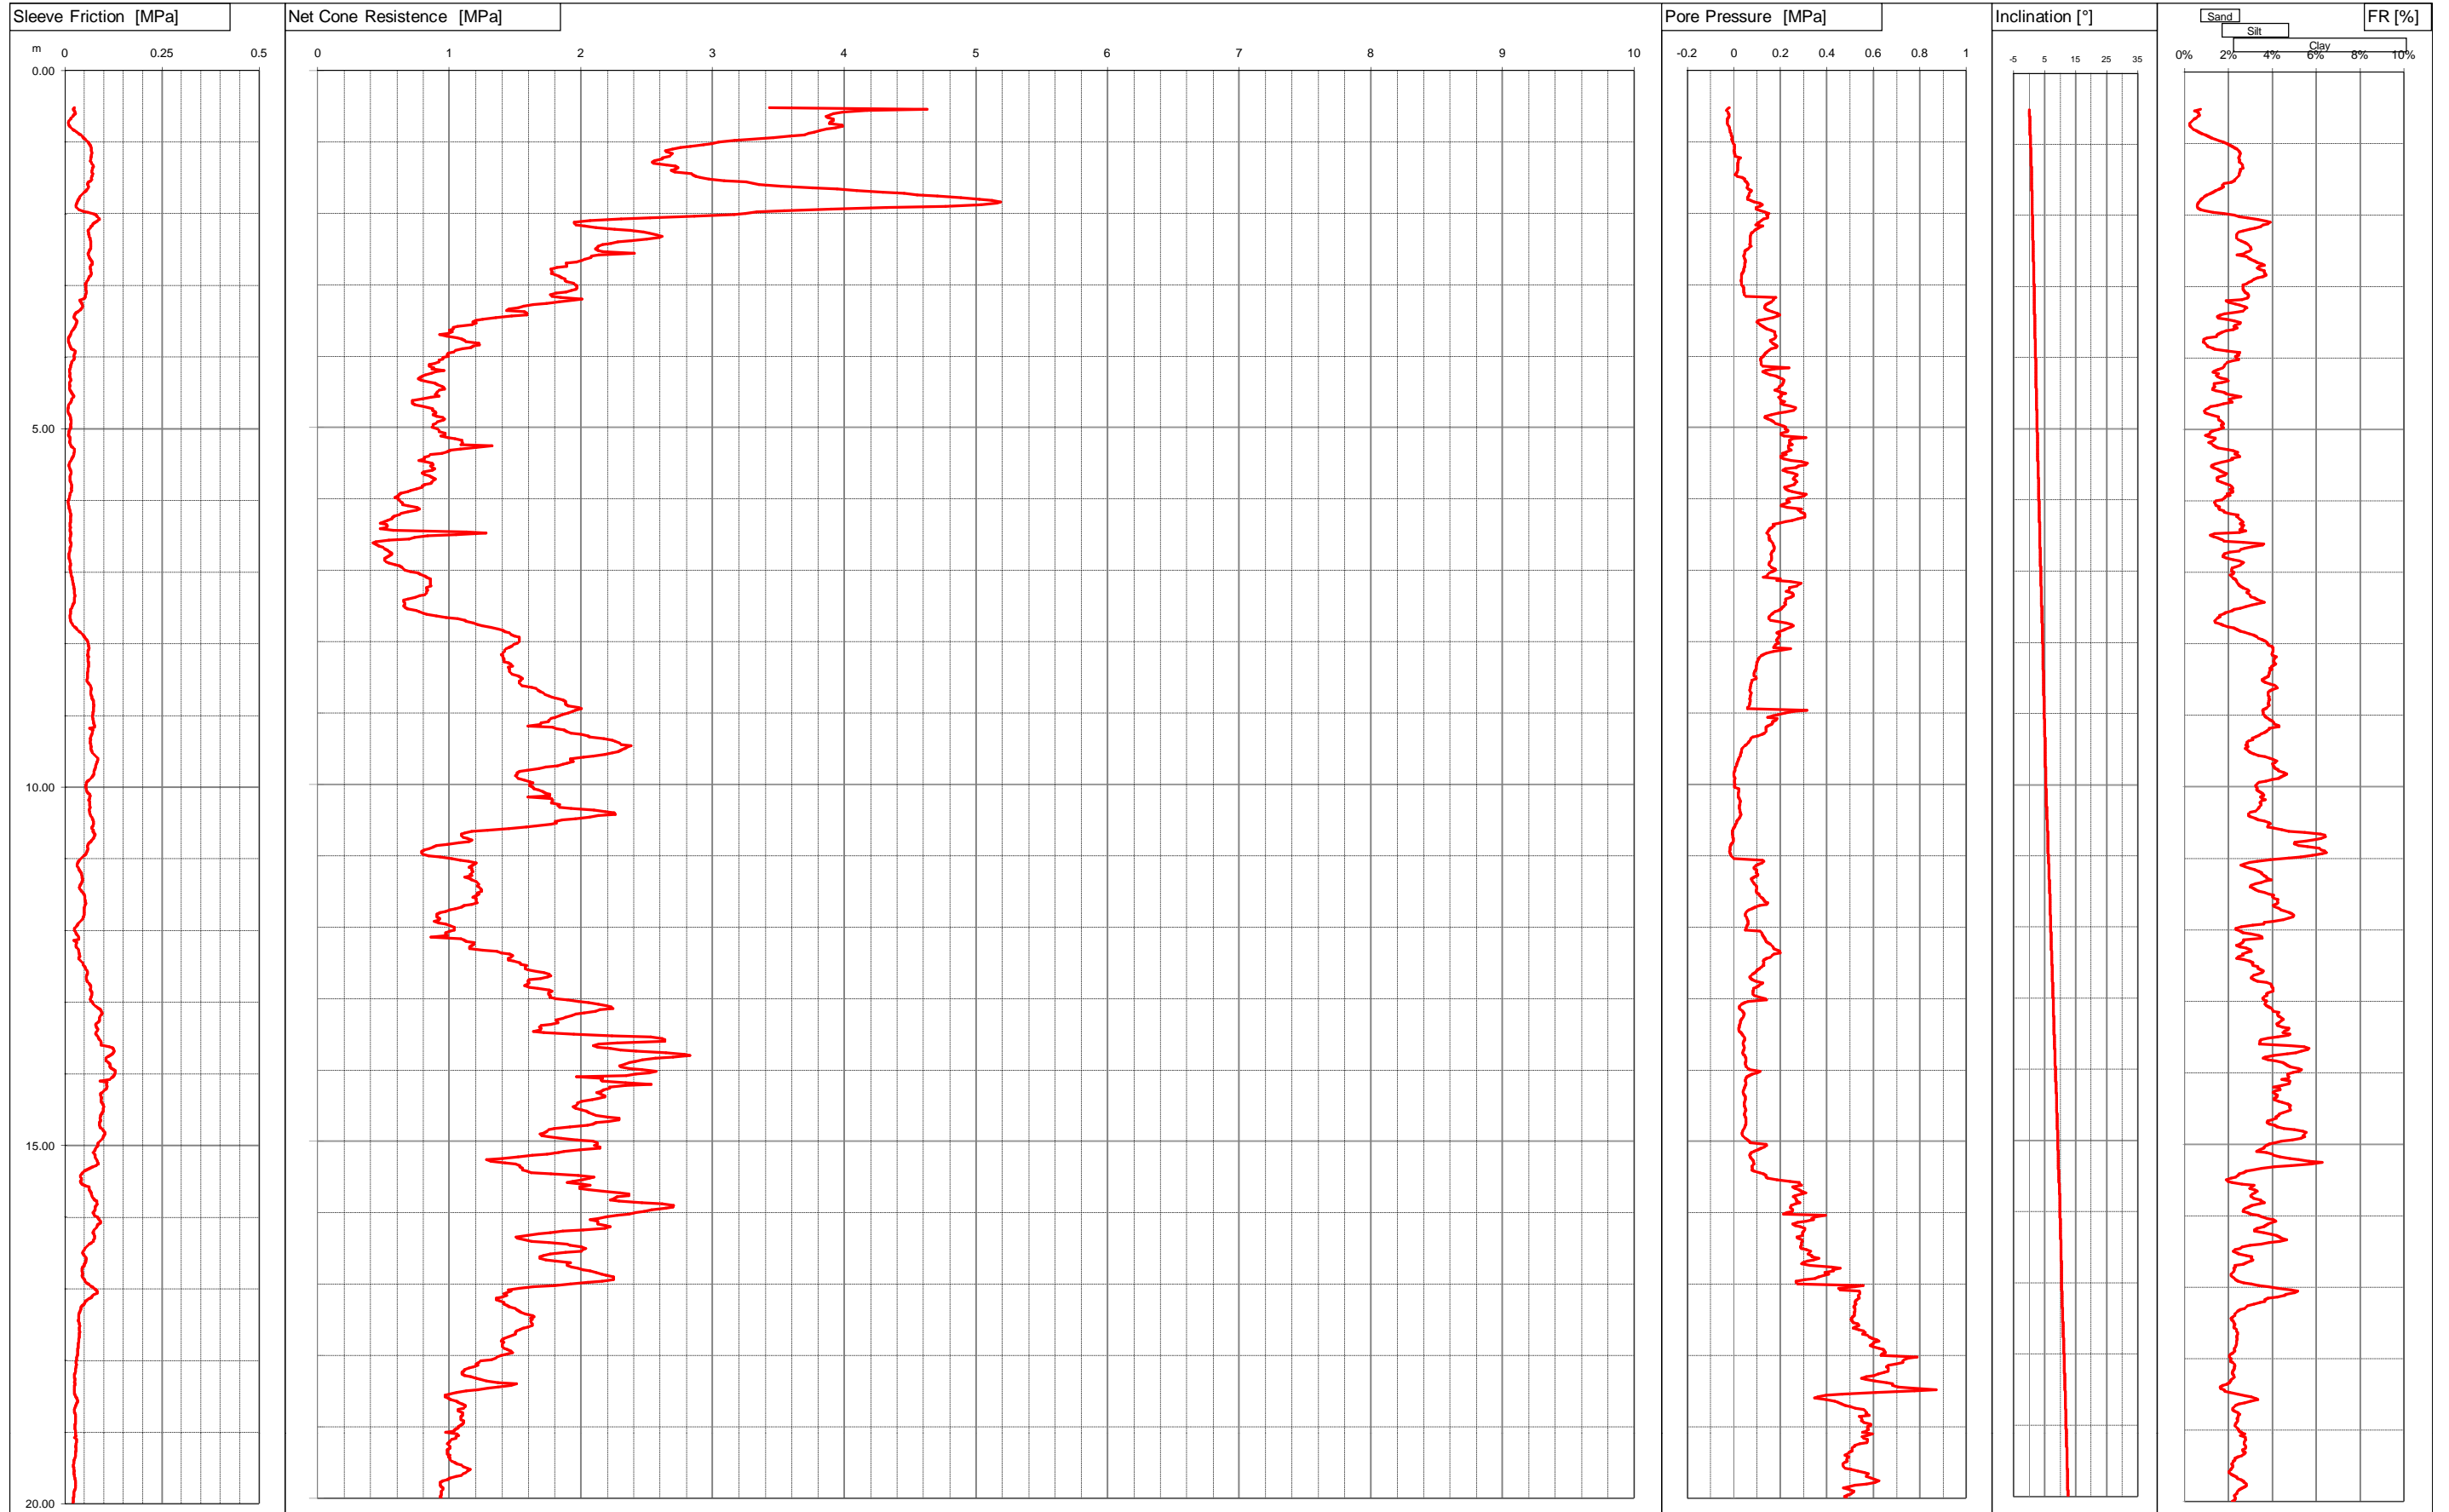

Committente DR.MASOTTI
Località MODENA
Cantiere STRADA MONTANARA
Operatore Dr.Stanzani
Prova nr. CPTU26 Cert. N. 306/15
Data 12/5/15 Emesso il 12/05/2015
Falda 1.40 ml
Preforo 0.50 m. p.c.


 **Intergeo...**
Via Austria, 24 - 41100 MODENA (MO) - ITALY
Telefono +39 059 313999
Telefax +39 059 454827
Email info@intergeosrl.it

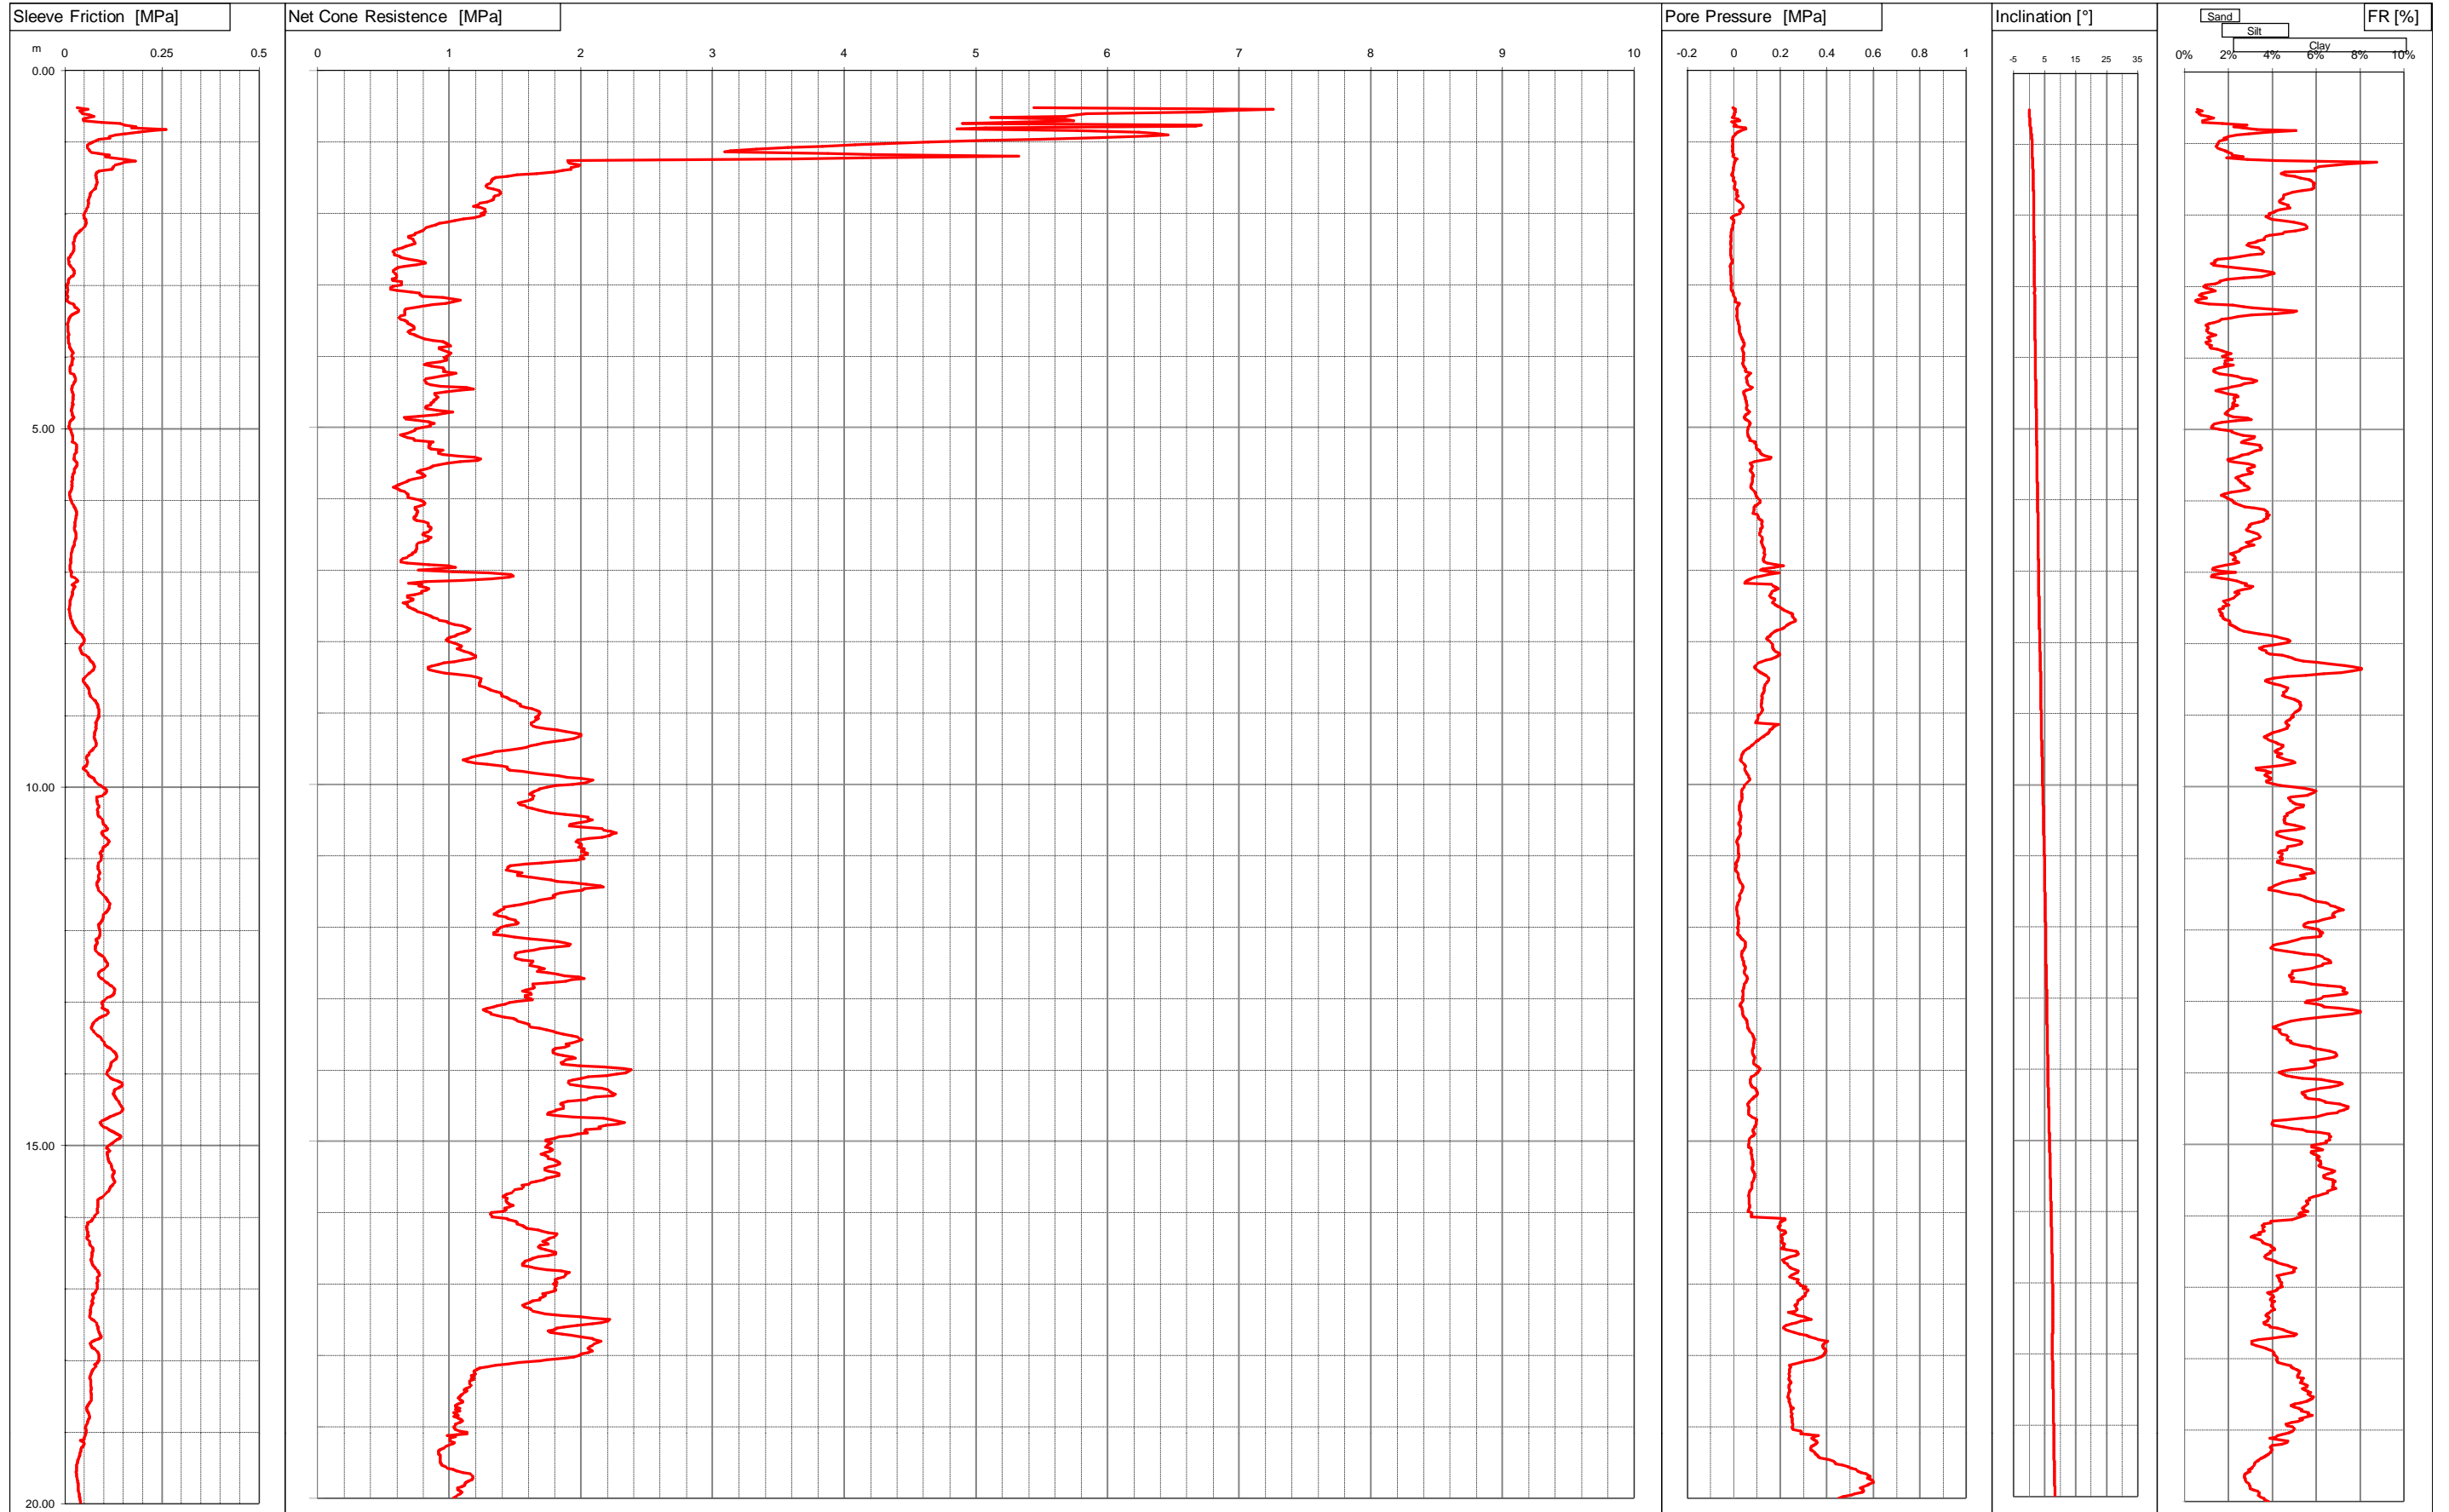

Committente DR.MASOTTI
 Località FOSSALTA - MO -
 Cantiere STRADELLO PANARO
 Operatore Dr.Stanzani
 Prova nr. CPTU27 Cert. N. 307/15
 Data 12/5/15 Emesso il 12/05/2015
 Falda 1.20 ml
 Preforo 0.50 m. p.c.




 Via Austria, 24 - 41100 MODENA (MO) - ITALY
 Telefono +39 059 313999
 Telefax +39 059 454827
 Email info@intergeosrl.it

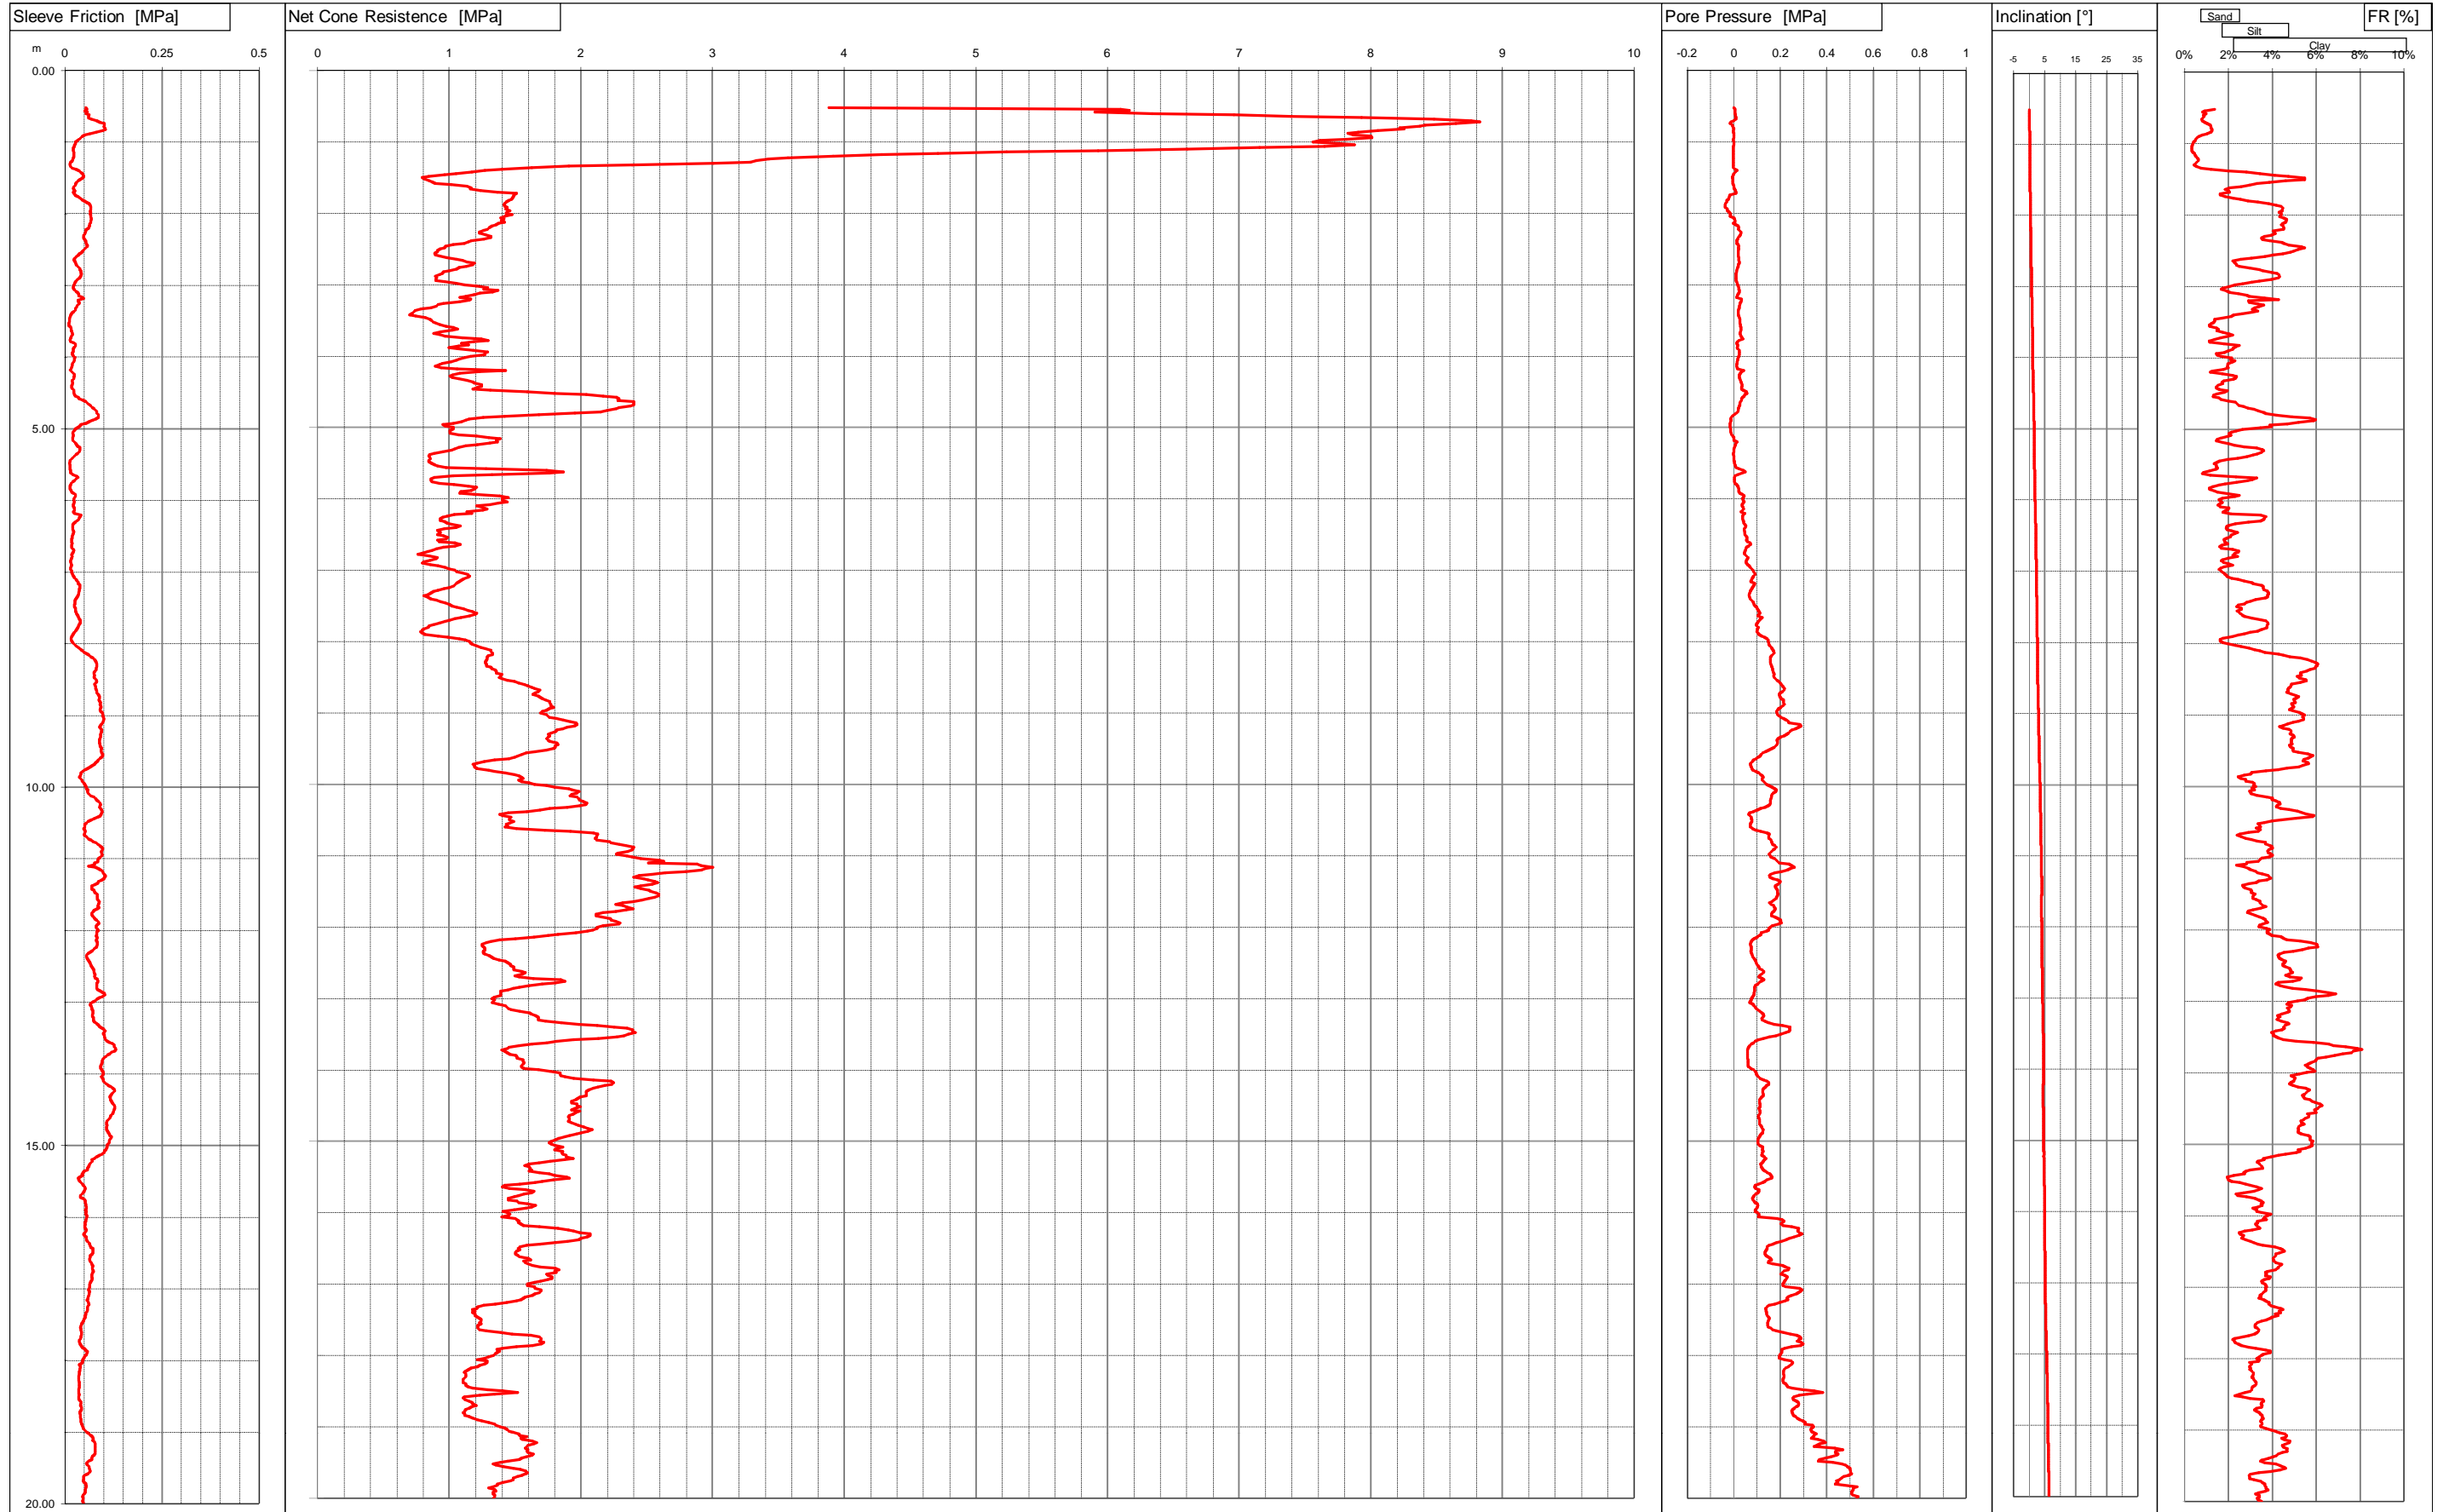

Committente DR.MASOTTI
 Località MODENA
 Cantiere VIA EMLIA EST
 Operatore Dr.Stanzani
 Prova nr. CPTU28 Cert. N. 308/15
 Data 12/5/15 Emesso il 12/05/2015
 Falda 1.90 ml
 Preforo 0.50 m. p.c.



Via Austria, 24 - 41100 MODENA (MO) - ITALY
 Telefono +39 059 313999
 Telefax +39 059 454827
 Email info@intergeosrl.it

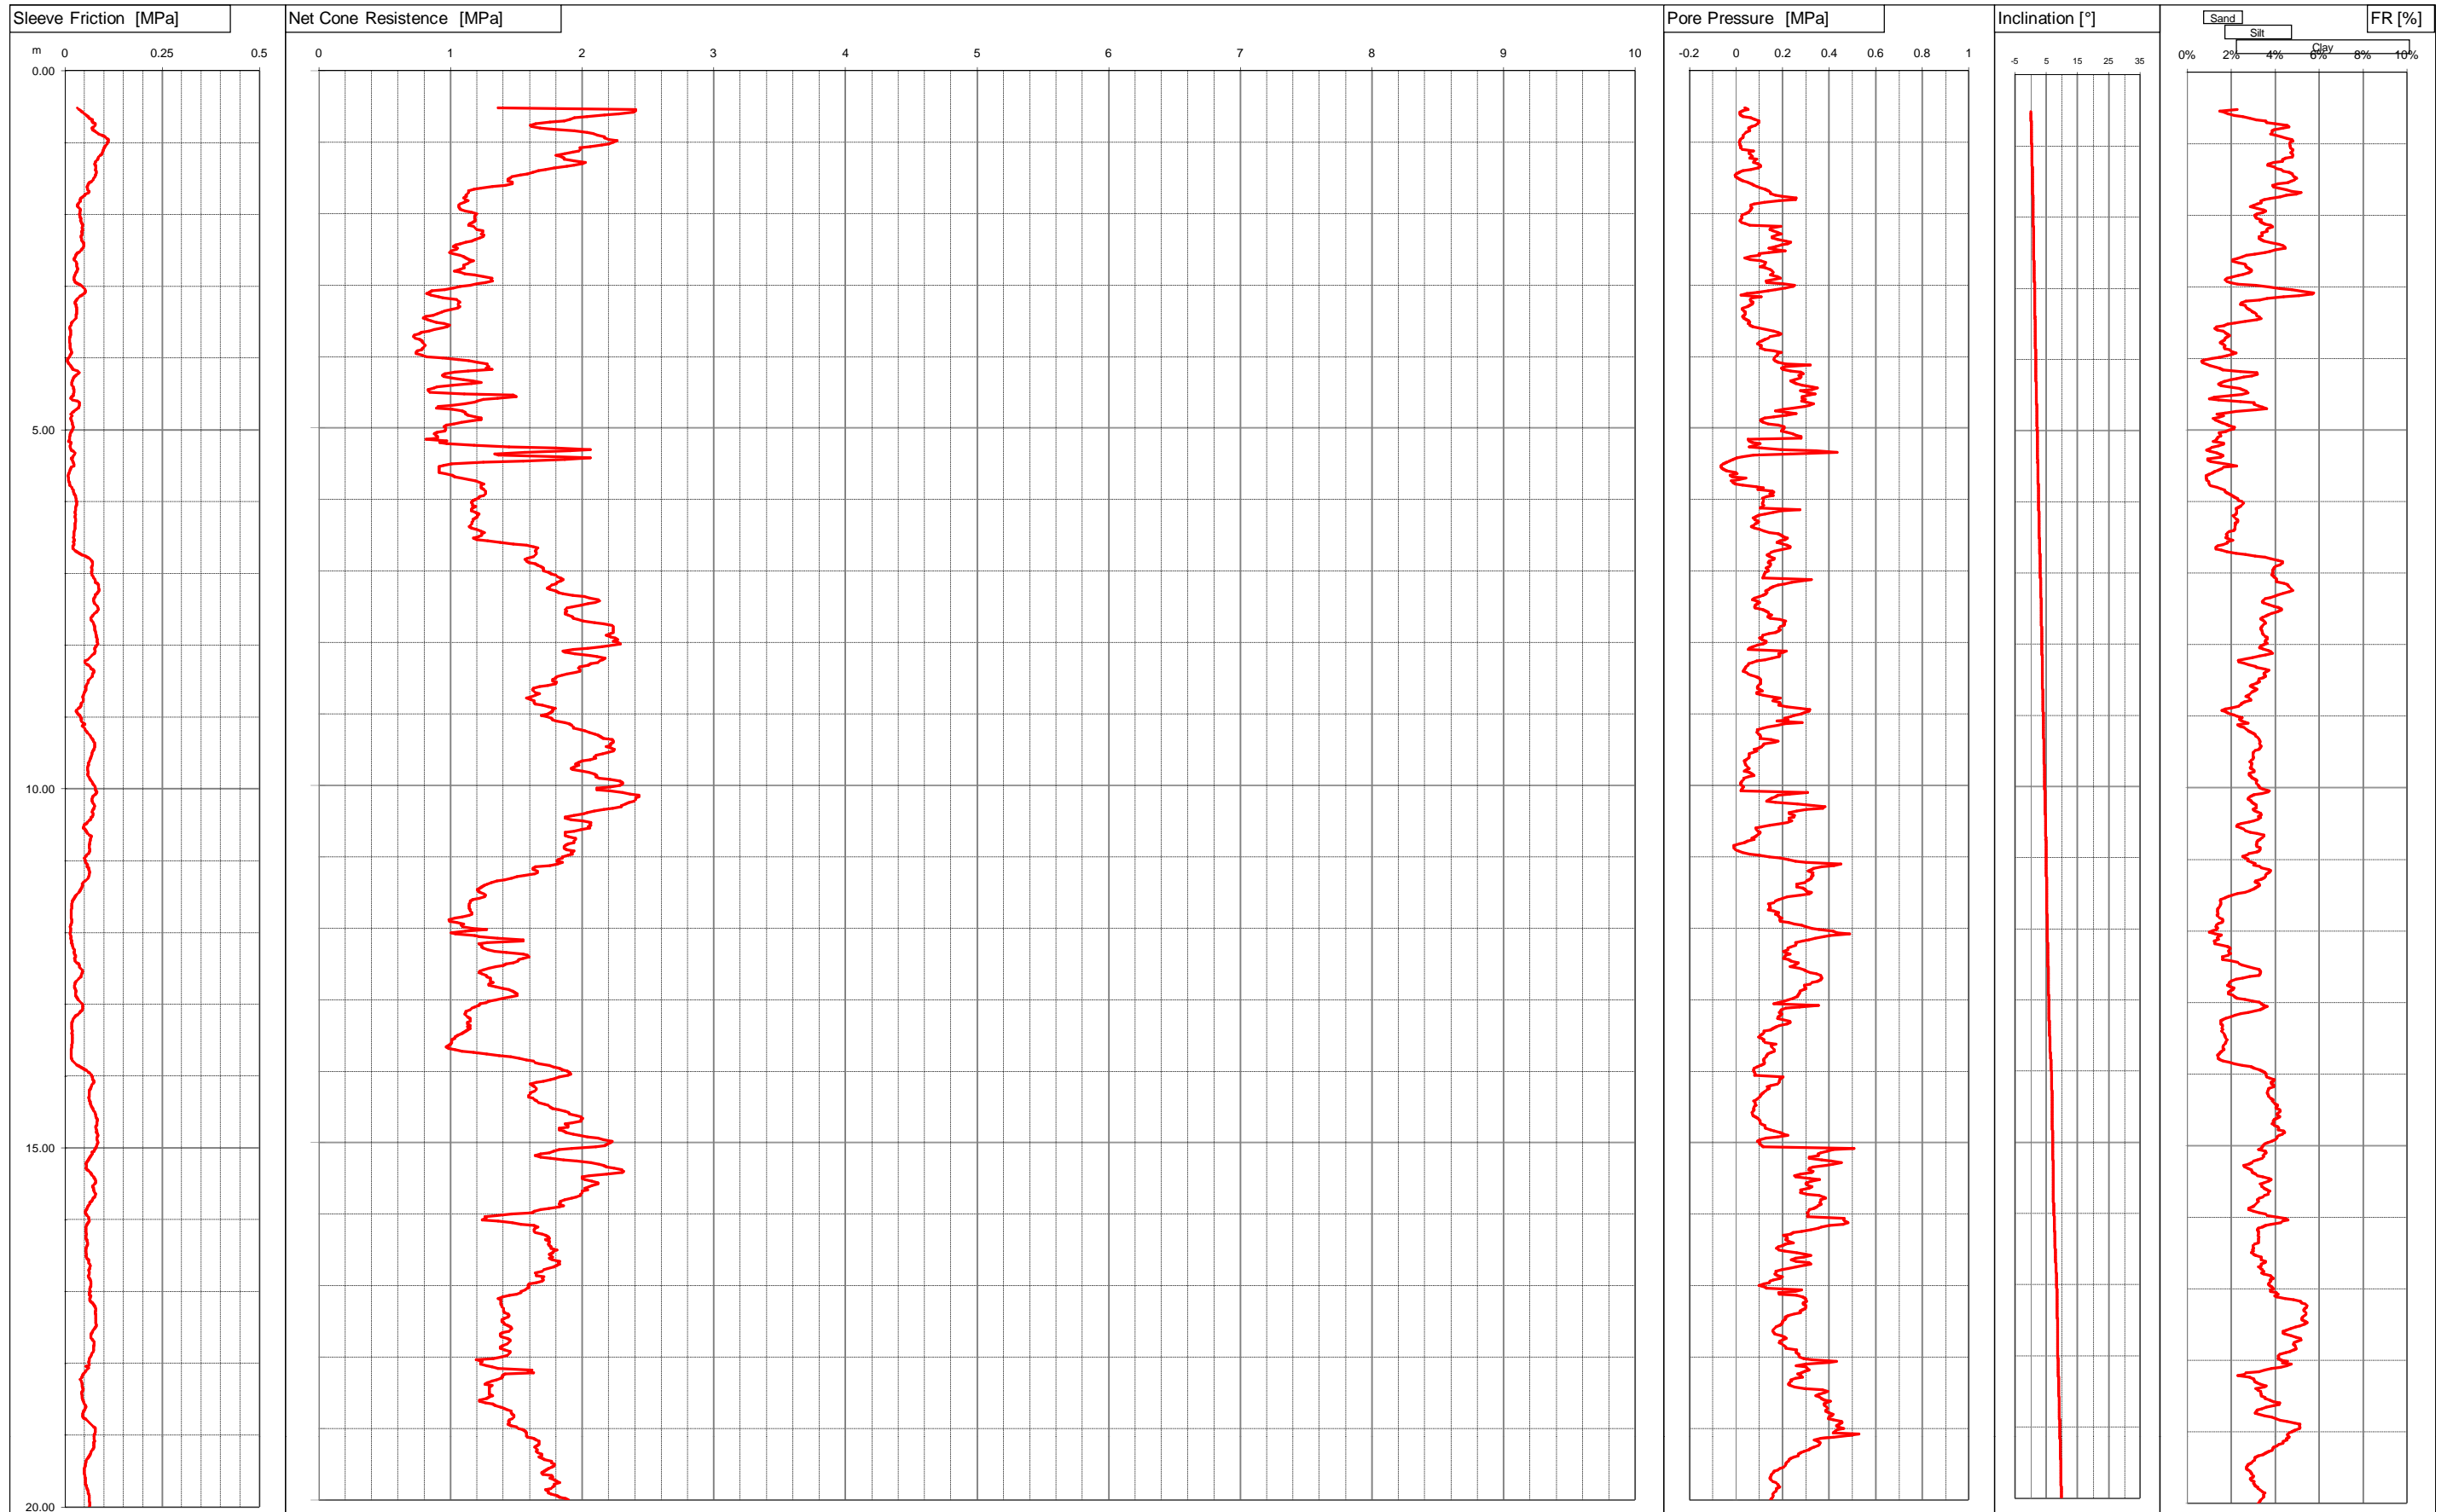

Committente DR.MASOTTI
Località MODENA
Cantiere VIA G.C. SILINGARDI
Operatore Dott. Stanzani
Prova nr. CPTU30 Cert. N. 328/15
Data 18/5/15 Emesso il 18/05/2015
Falda 4.40 ml
Preforo 0.40 m. p.c.



Via Austria, 24 - 41100 MODENA (MO) - ITALY
Telefono +39 059 313999
Telefax +39 059 454827
Email info@intergeo.it

