



SEZIONE LITOTECNICA 1-1': GALLIERA

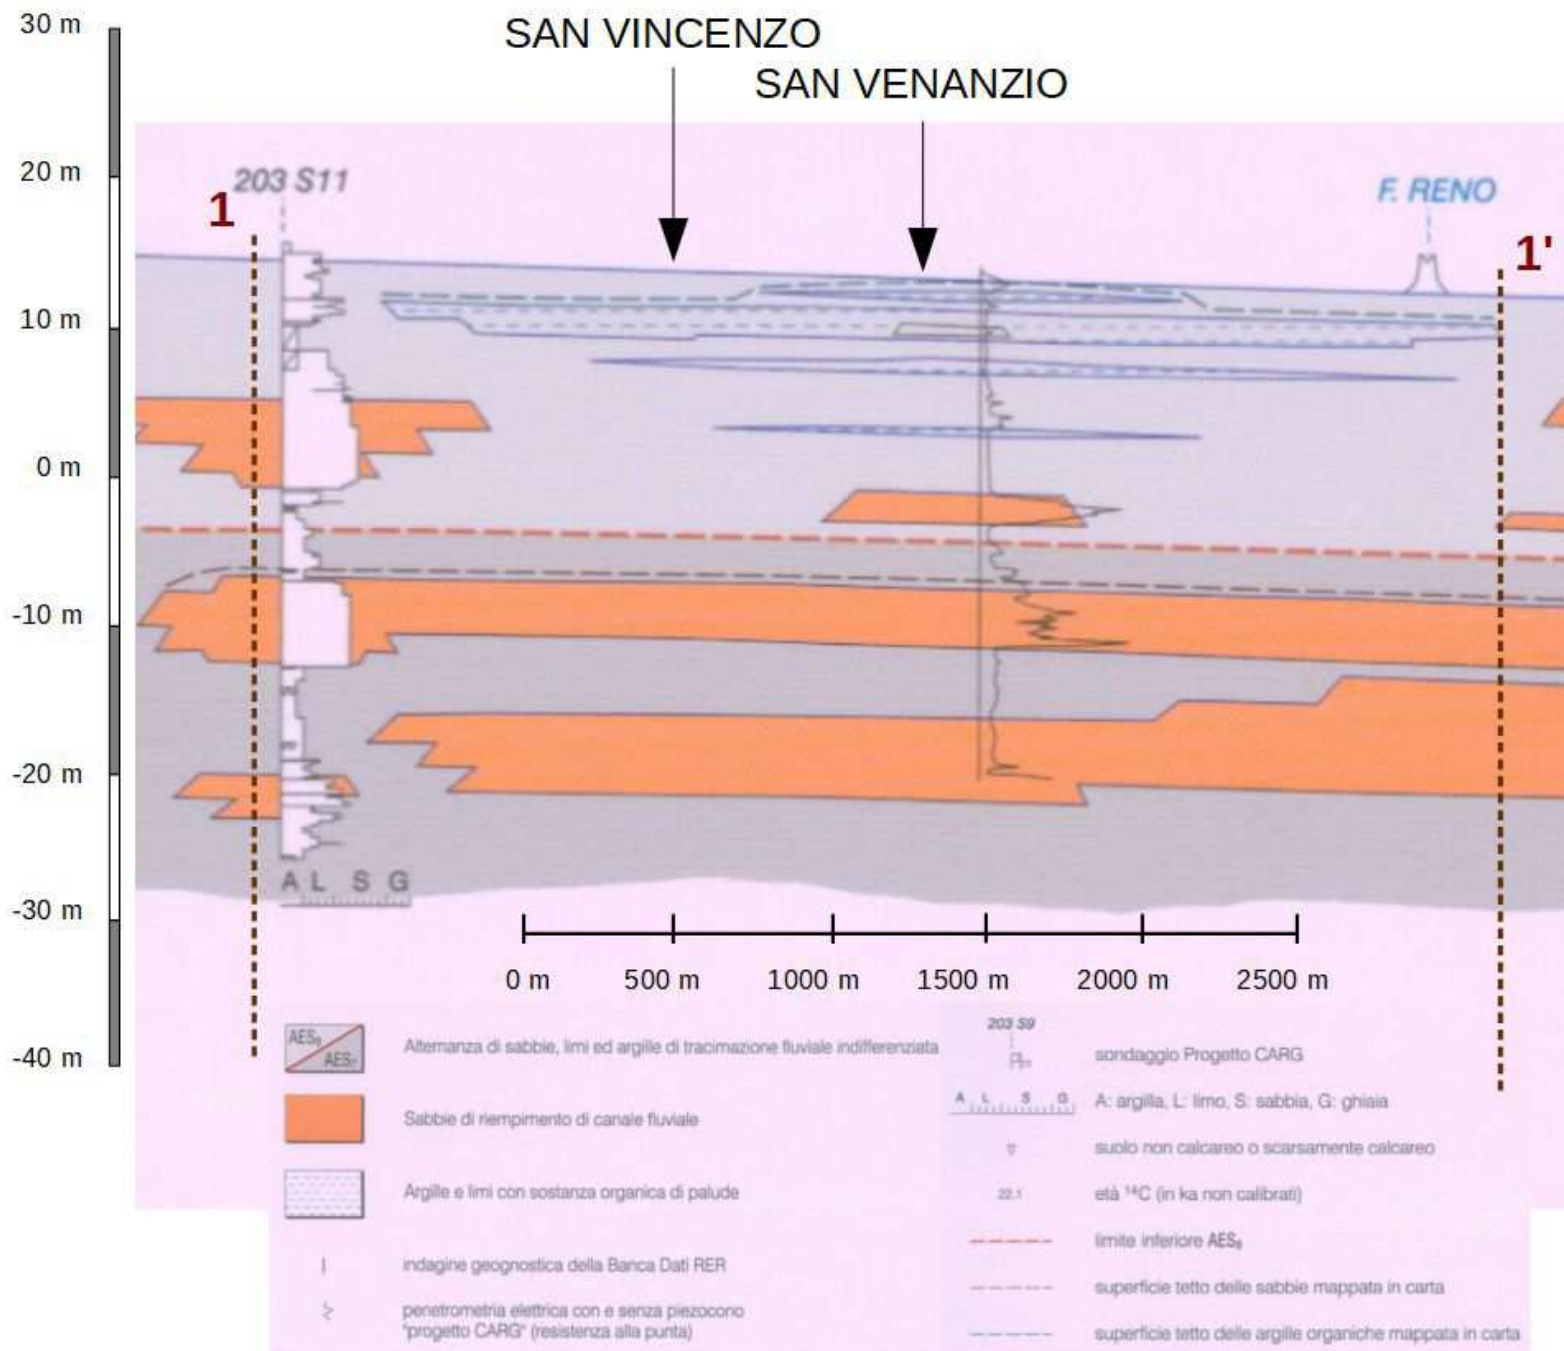

SEZIONE LITOTECNICA 2-2': SAN VENANZIO - SAN VINCENZO

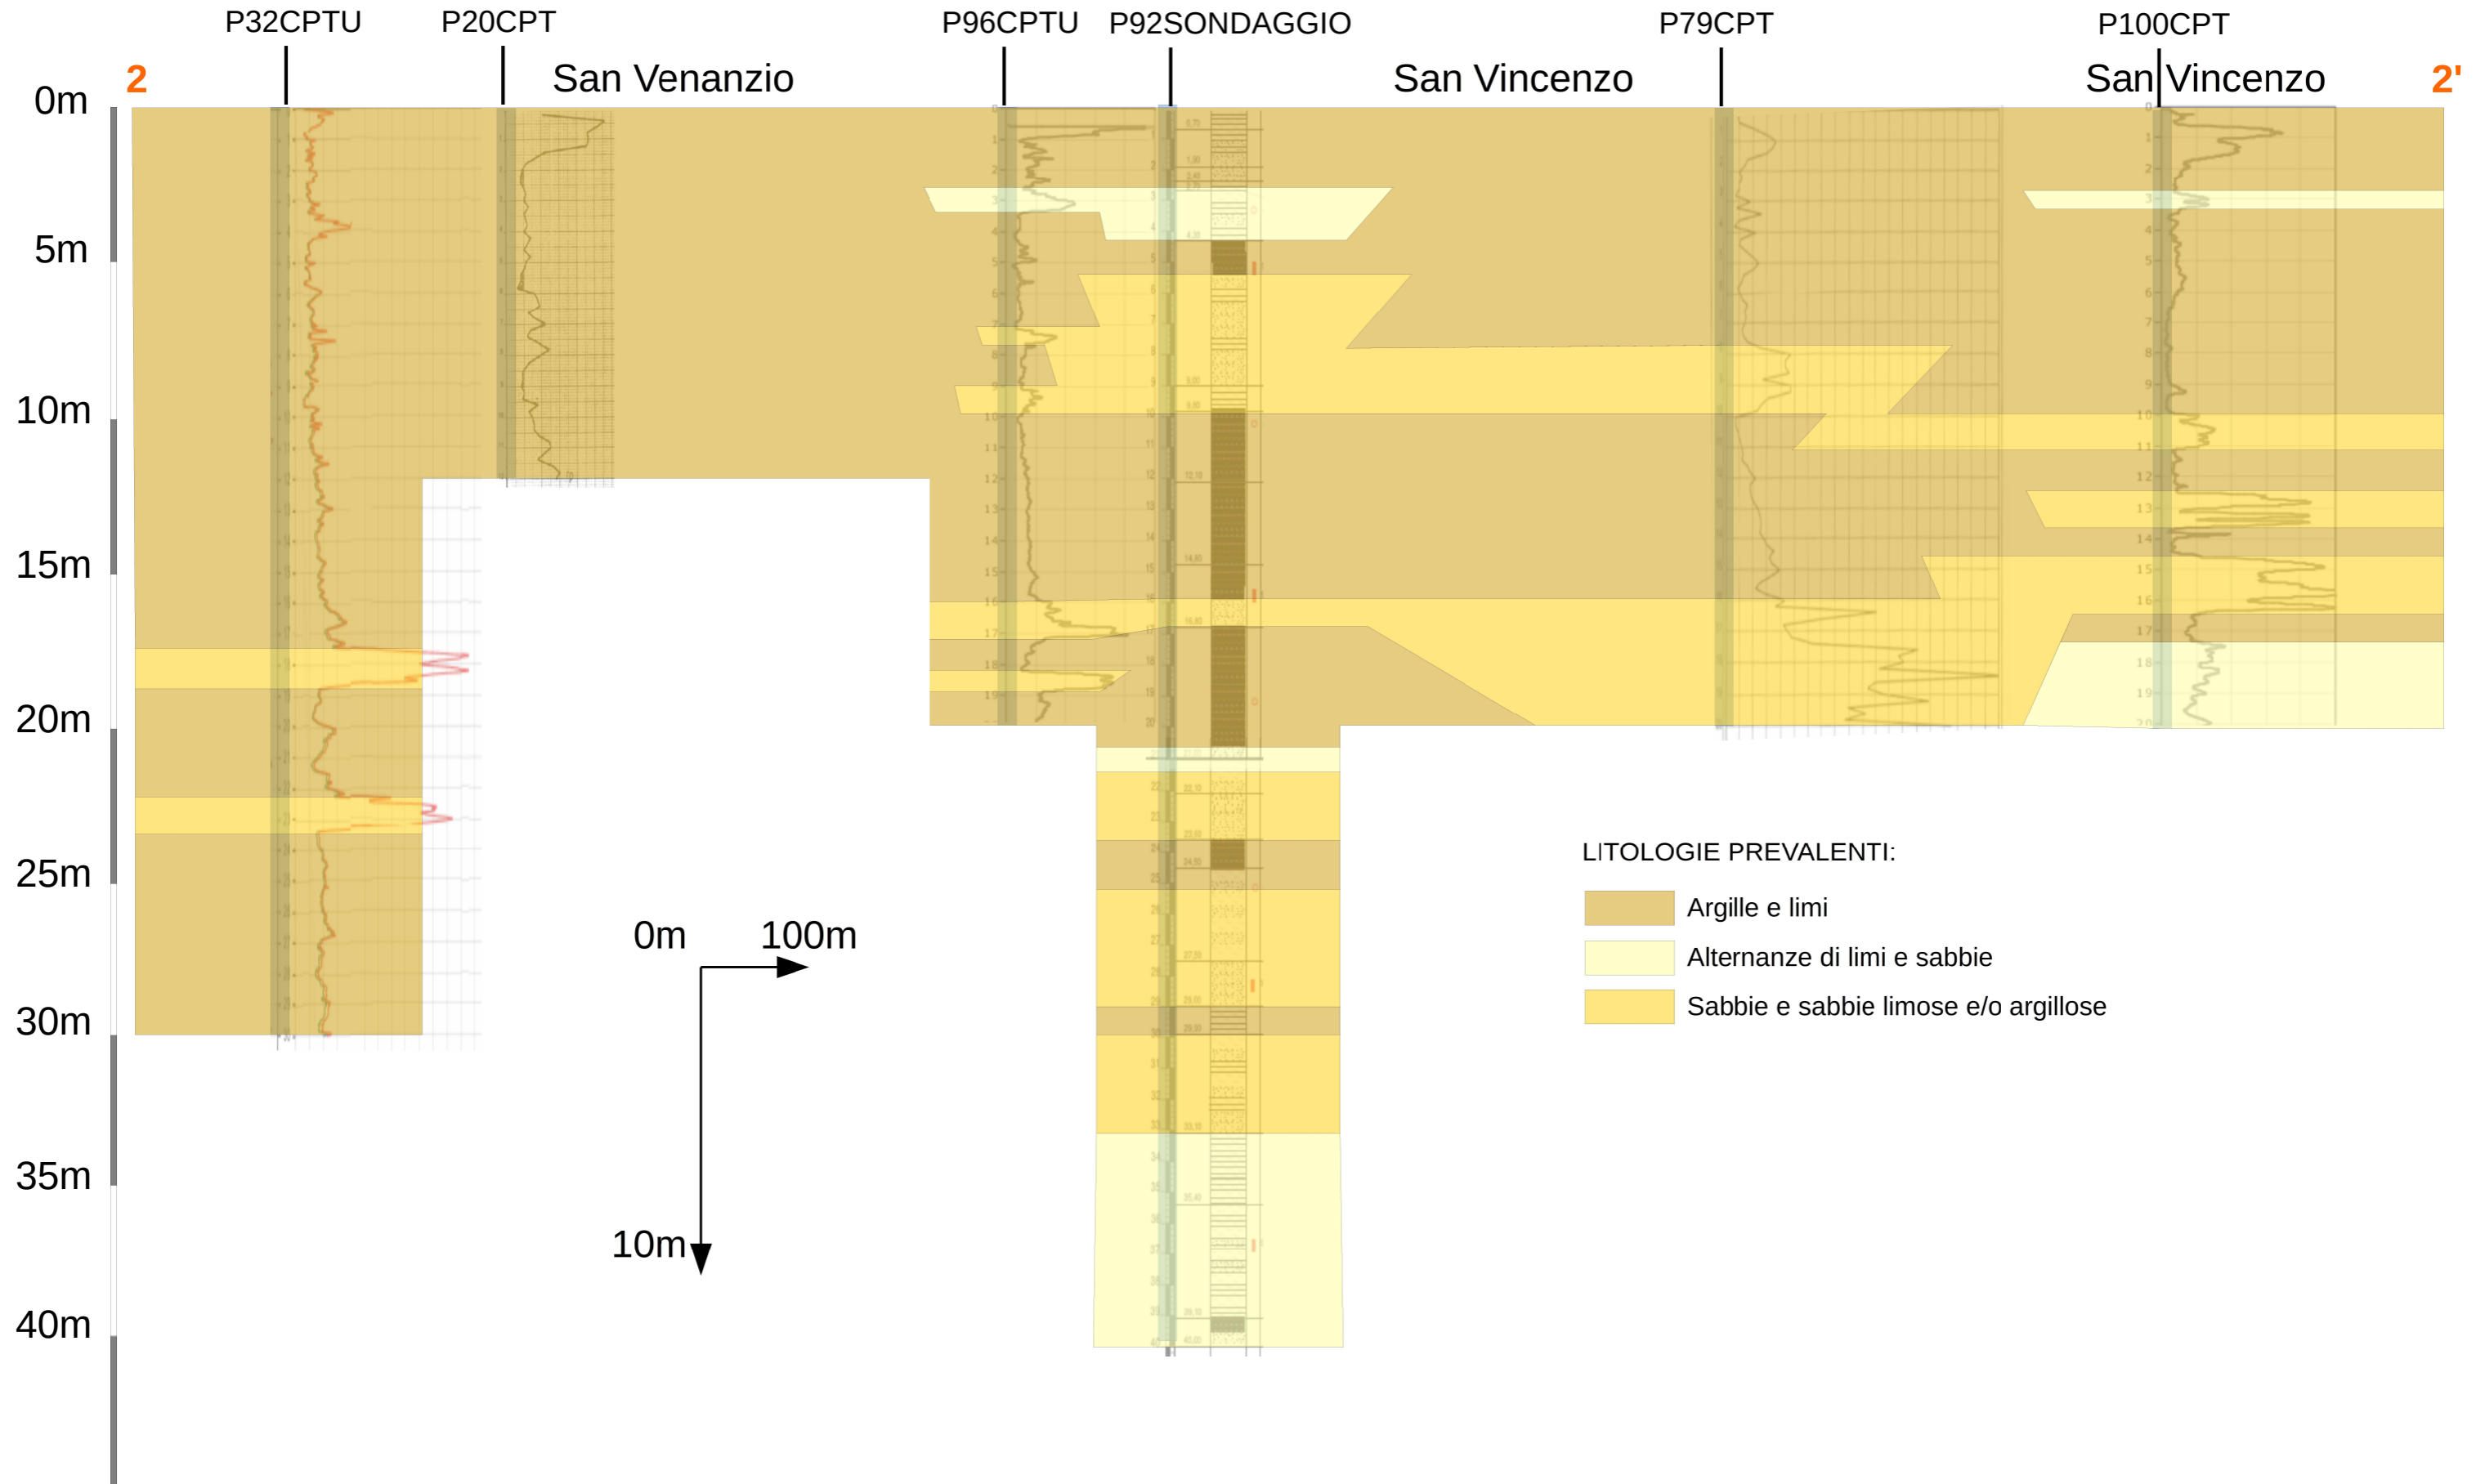

SEZIONE LITOTECNICA 3-3': GALLIERA

